



Voorgevel


Rechter zijgevel

Achtergevel


Linker zijgevel

Kleurenschema


Onderdelen	Materialen	Kleur
Gevels	Baksteen	Oranjerood genuanceerd (B6.01)
Plint	Baksteen	Antraciet (B4)
Dak	Keramische pan	Zwart engobe (F10 pro)
Raamdorpels / spekbanden	Beton	Naturel / grijs
Kozijnen	Hardhout	Zuiver wit RAL 9010
Draaiende delen	Hardhout	Zuiver wit RAL 9010
Voordeur	Samengesteld	Okergeel RAL 1024
Dubbele bergingsdeuren	Samengesteld	Okergeel RAL 1024
Overige deuren	Hardhout	Okergeel RAL 1024
Roeden (op het glas)	Hardhout	Als kader
Boeidelen	Red Cedar	Zuiver wit RAL 9010
Dakrandafwerking plattendak	Aluminium Trim	Grijs RAL 7042
Dakrandafwerking Lufel	Kraaltrim	Brufe
Hemelwaterafvoer	PVC	Grijs
Ventilatieroosters	Aluminium	Blank geanodiseerd
Zijwangen dakkapel	Redcedar rabat	Zuiver wit RAL 9010

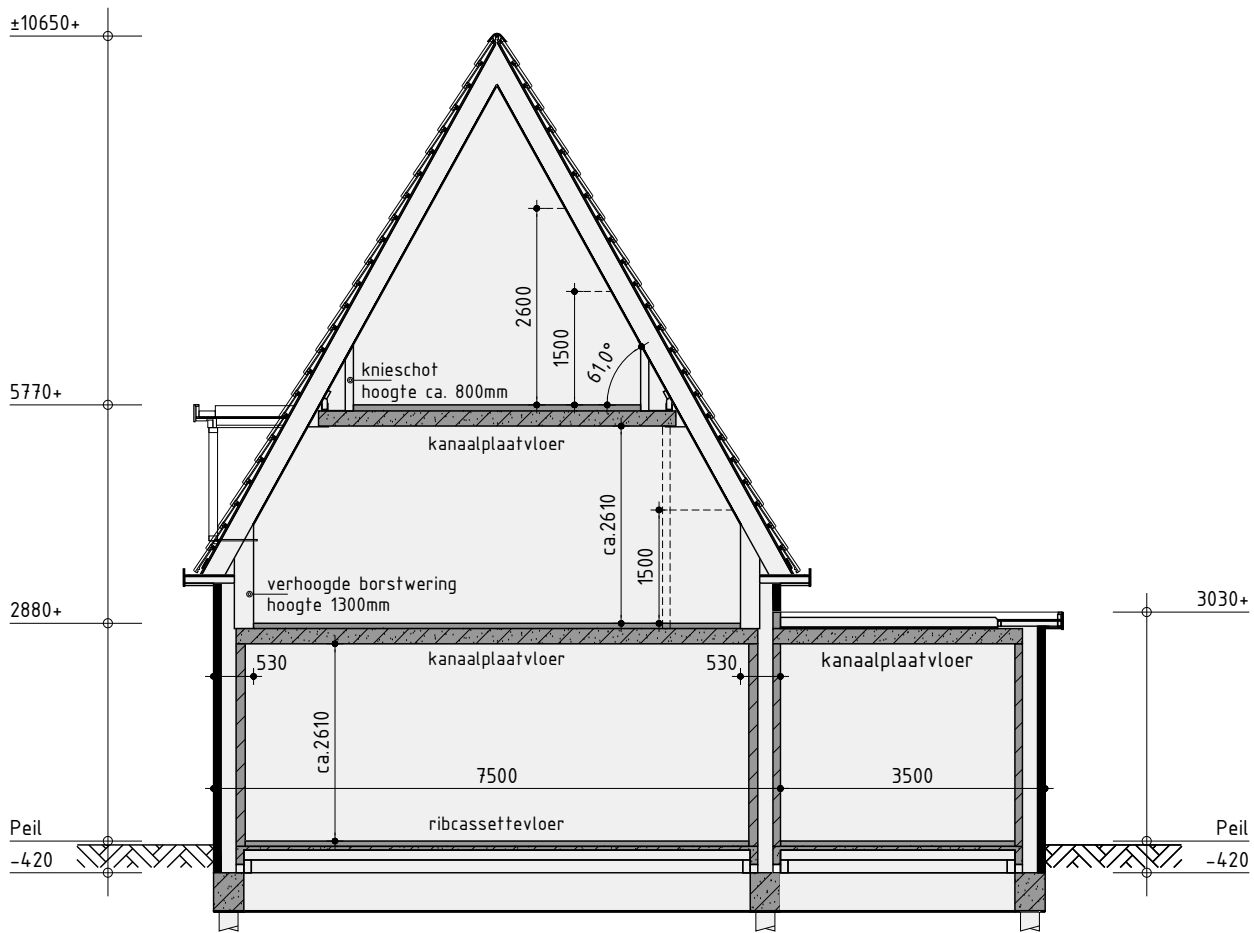


Principe doorsnede A-A

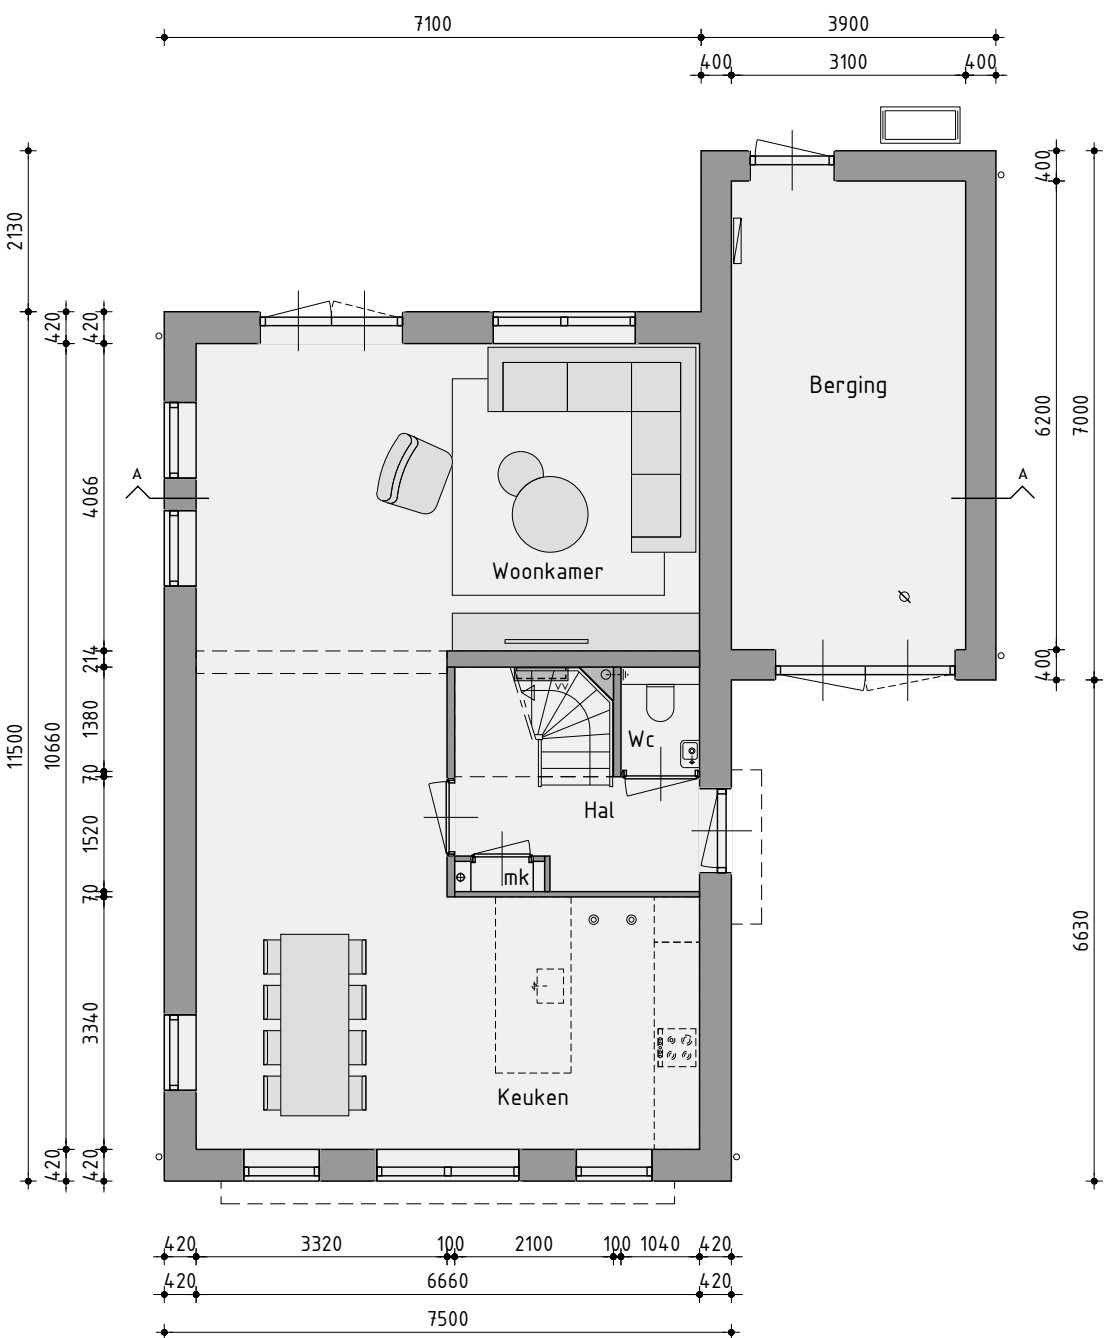

Begane grond

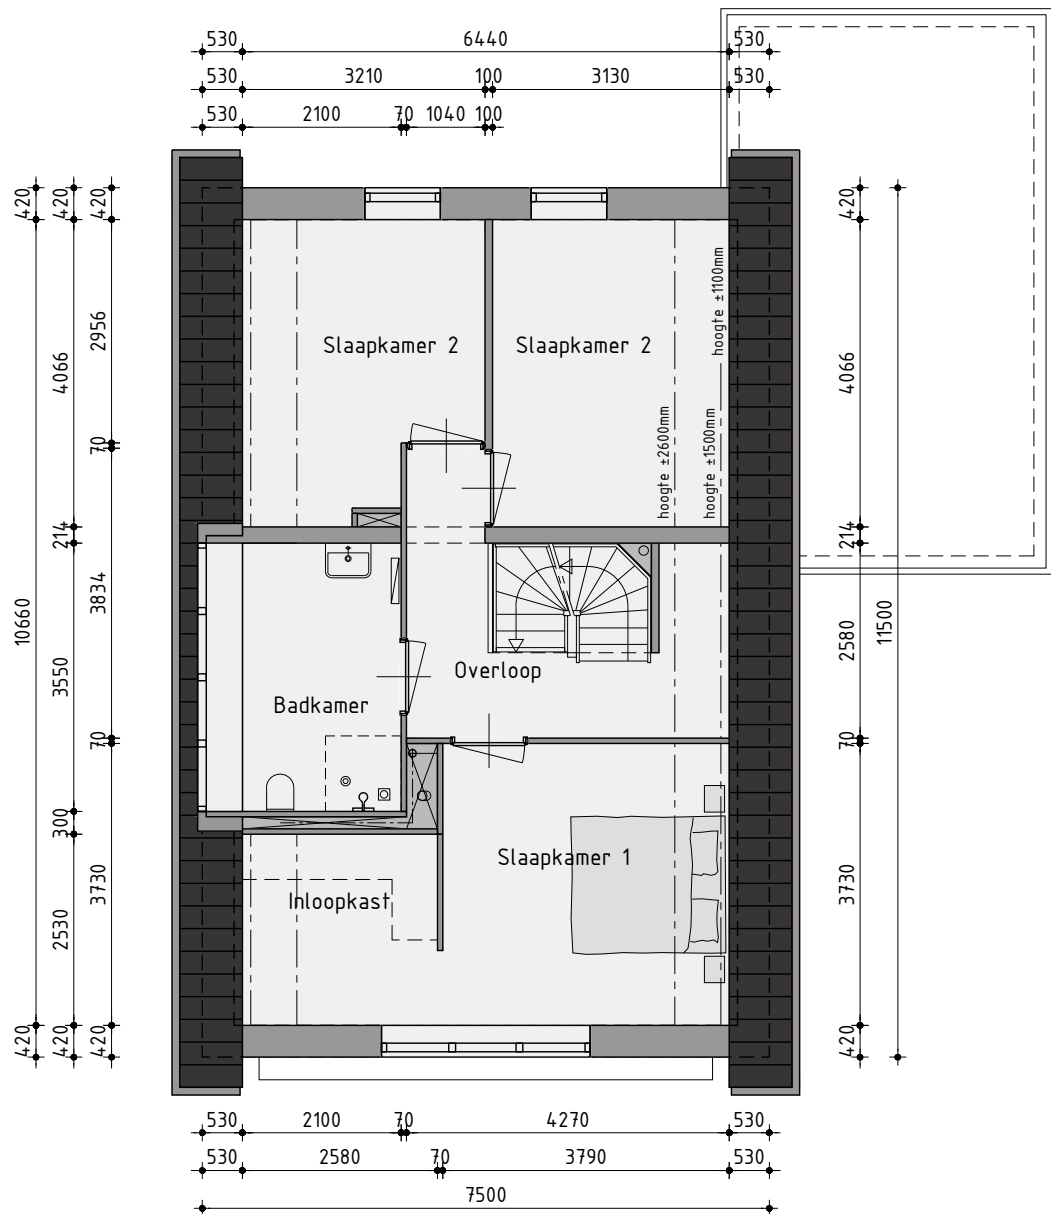

1ste Verdieping

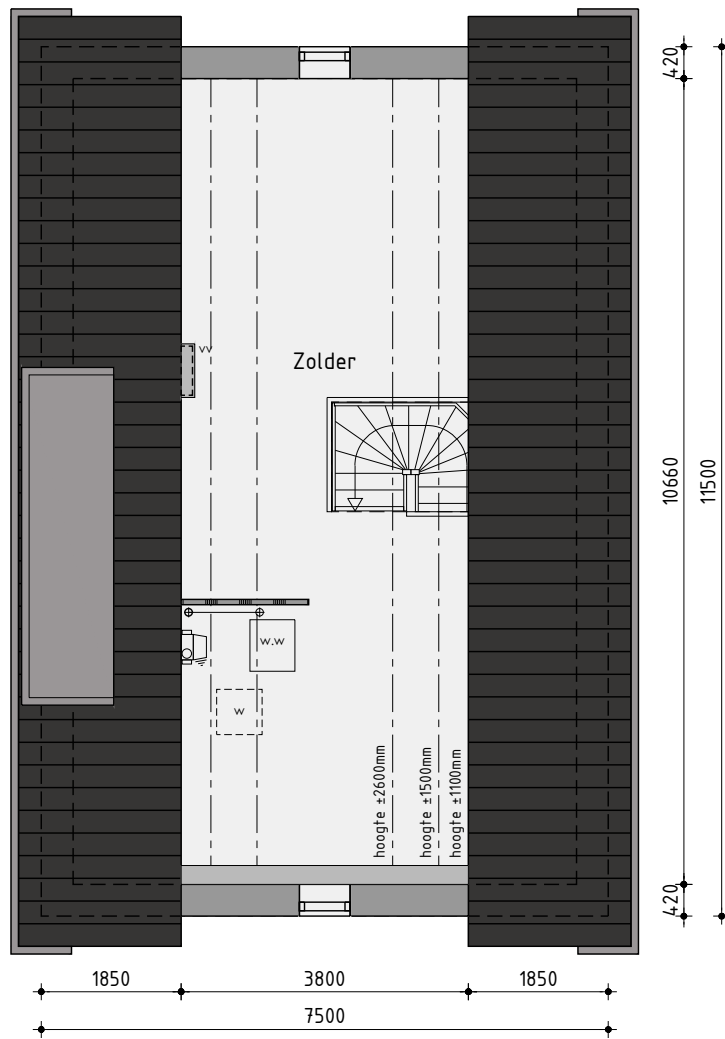

2de Verdieping

Bouwnummer 5
Vrijstaande woning type C

Plan: Vossebosk te Tzummarum
Gemeente Waadhoeke

Opdrachtgever: Kuin Vastgoedontwikkeling BV
Telefoon: 0228 51 13 13
E-mail: info@kuinbv.nl

Getekend: Roy Zwagemaker
Formaat: A3
Schaal: 1:100

Ontwerptekening

Datum 1 01-06-2026
Datum 2 -
Datum 3 -
Werknummer:

Bladnummer: 0-03

Nijverheidsweg 1a | 1613 DZ Grootebroek | T: 0228 56 50 90 | info@studiodwp.nl | www.studiodwp.nl

Ruben de Kraker | Von Blankendaal

Deze tekening is eigendom van Studio DWP en mag niet zonder haar toestemming worden verspreid of gebruikt.




Voorgevel



Rechter zijgevel

Achtergevel


Linker zijgevel

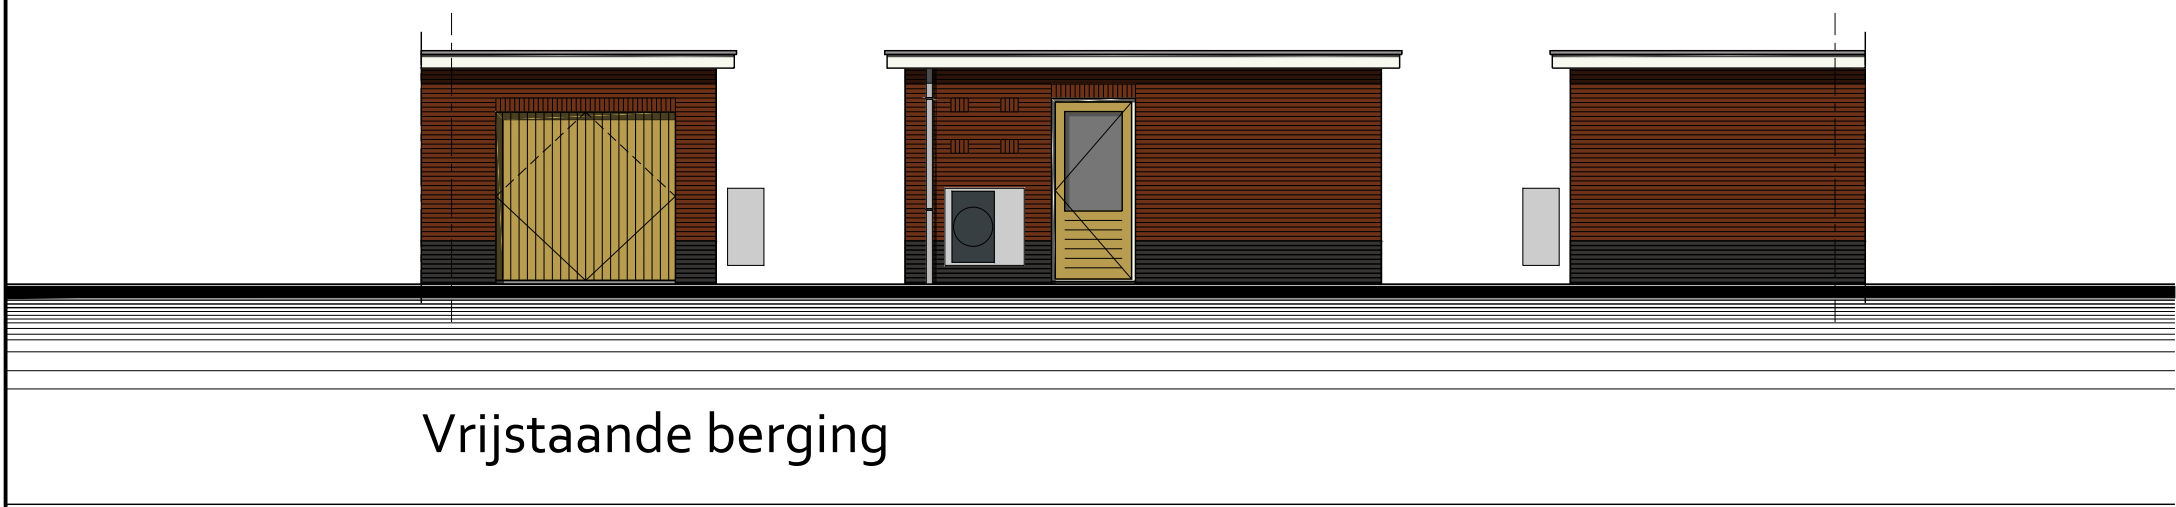


Vrijstaande berging

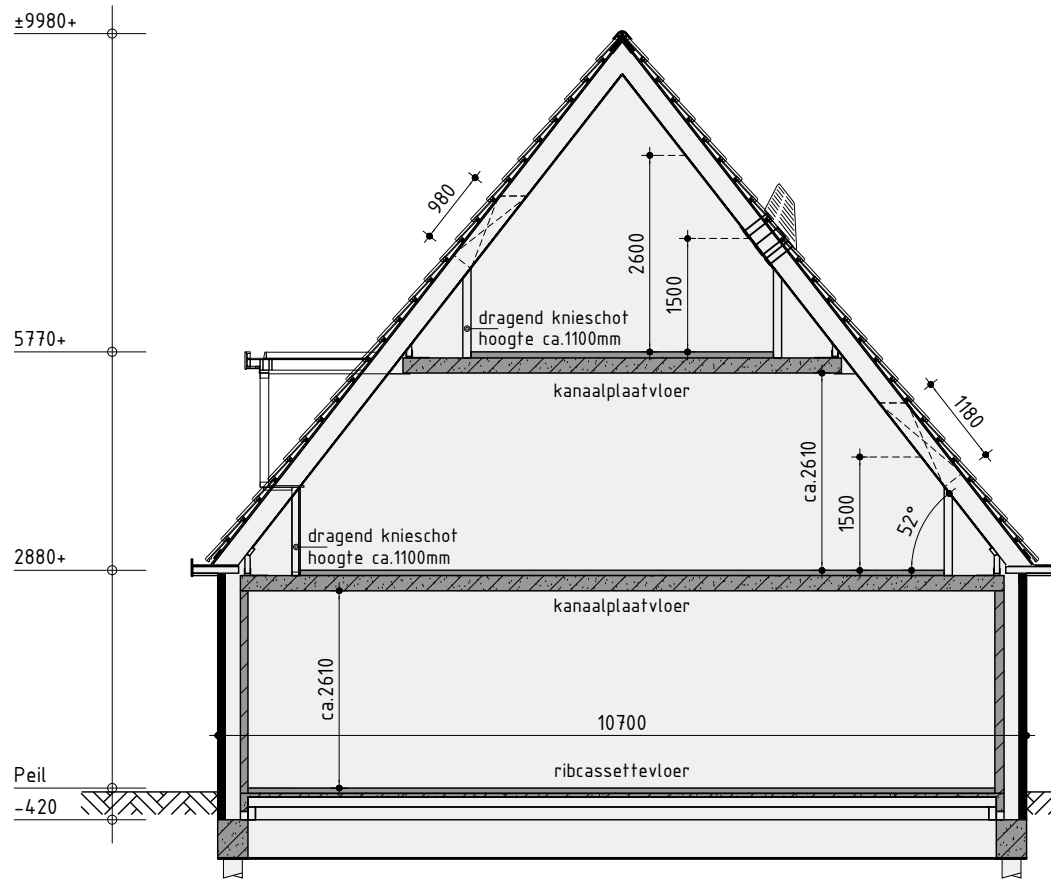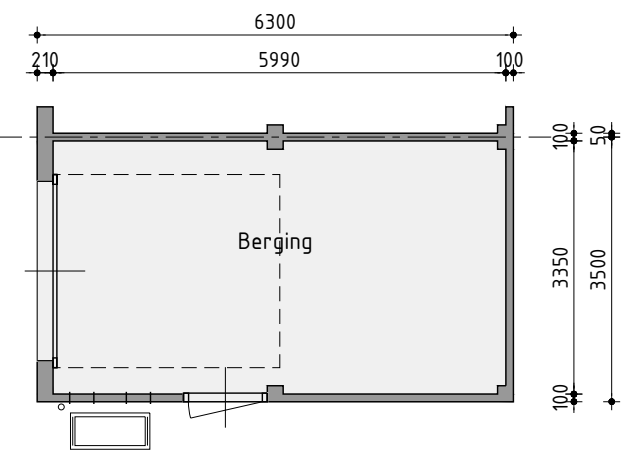

Principe doorsnede A-A

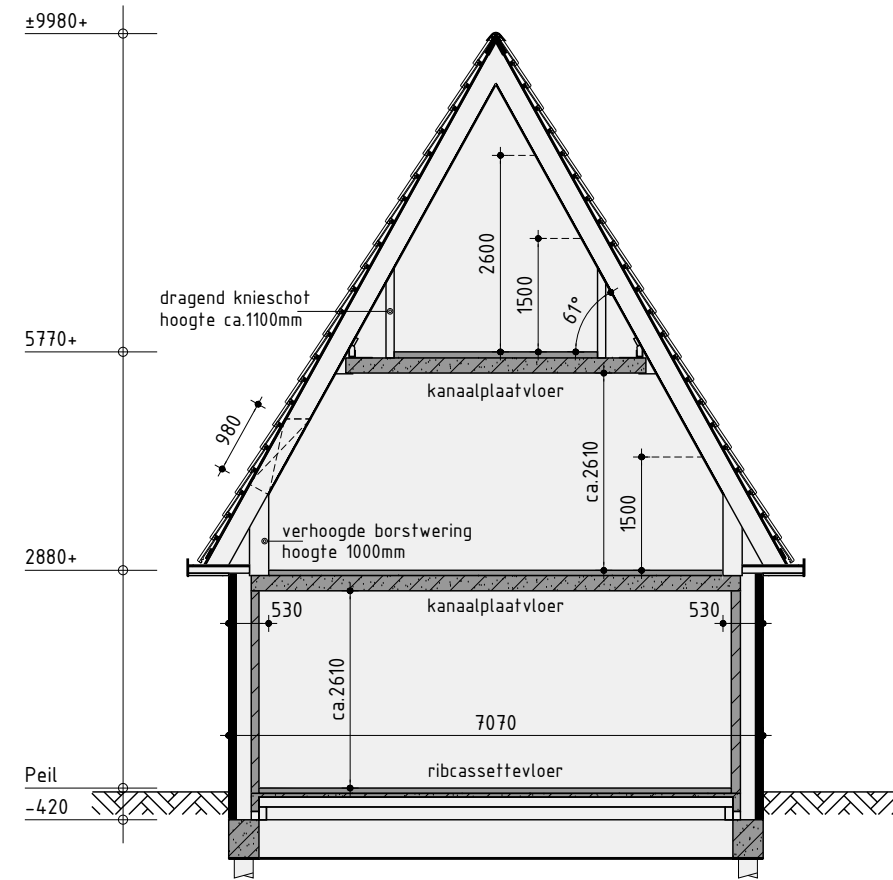


Principe doorsnede B-B

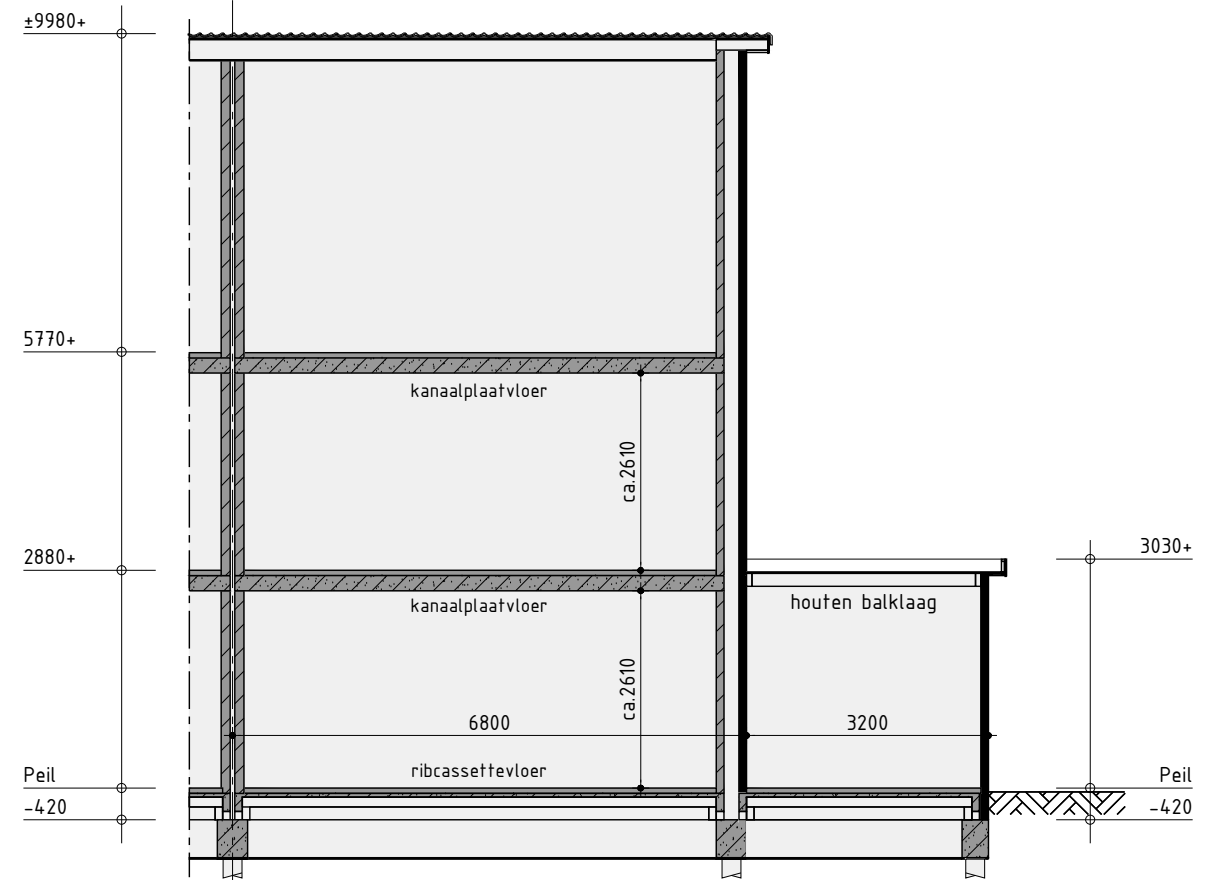


Principe doorsnede C-C



Begane grond

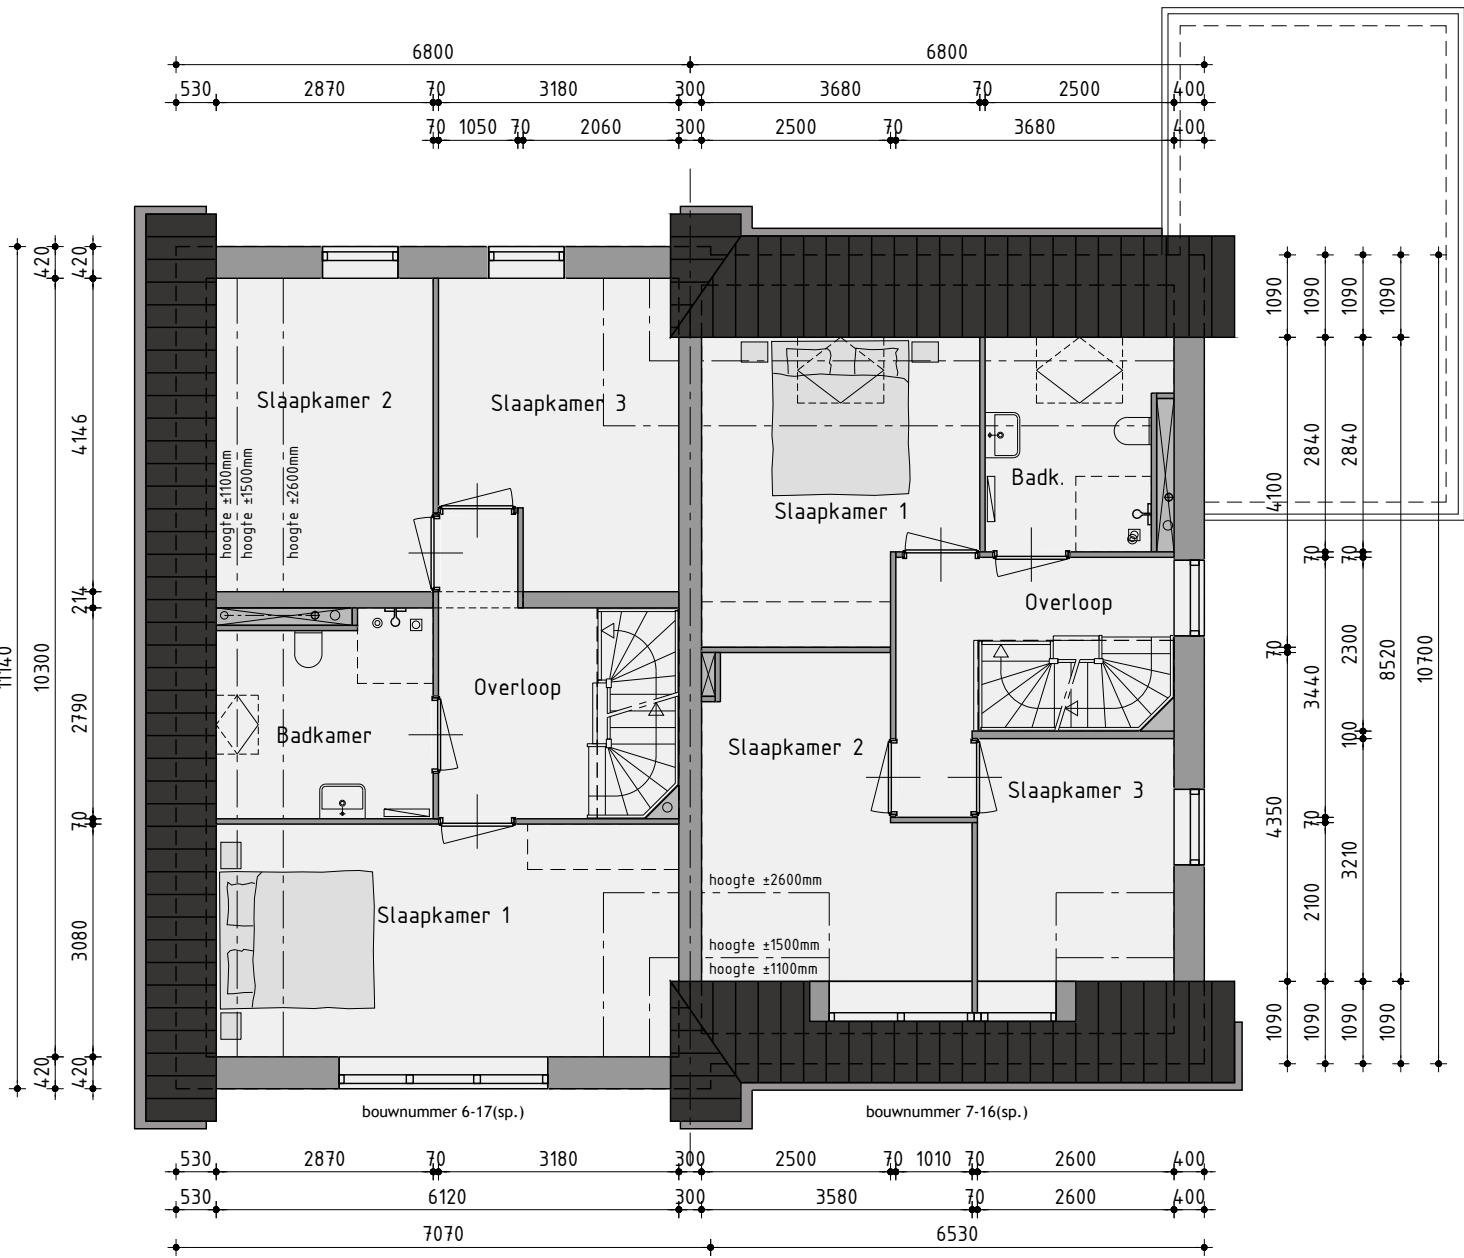

1ste Verdieping

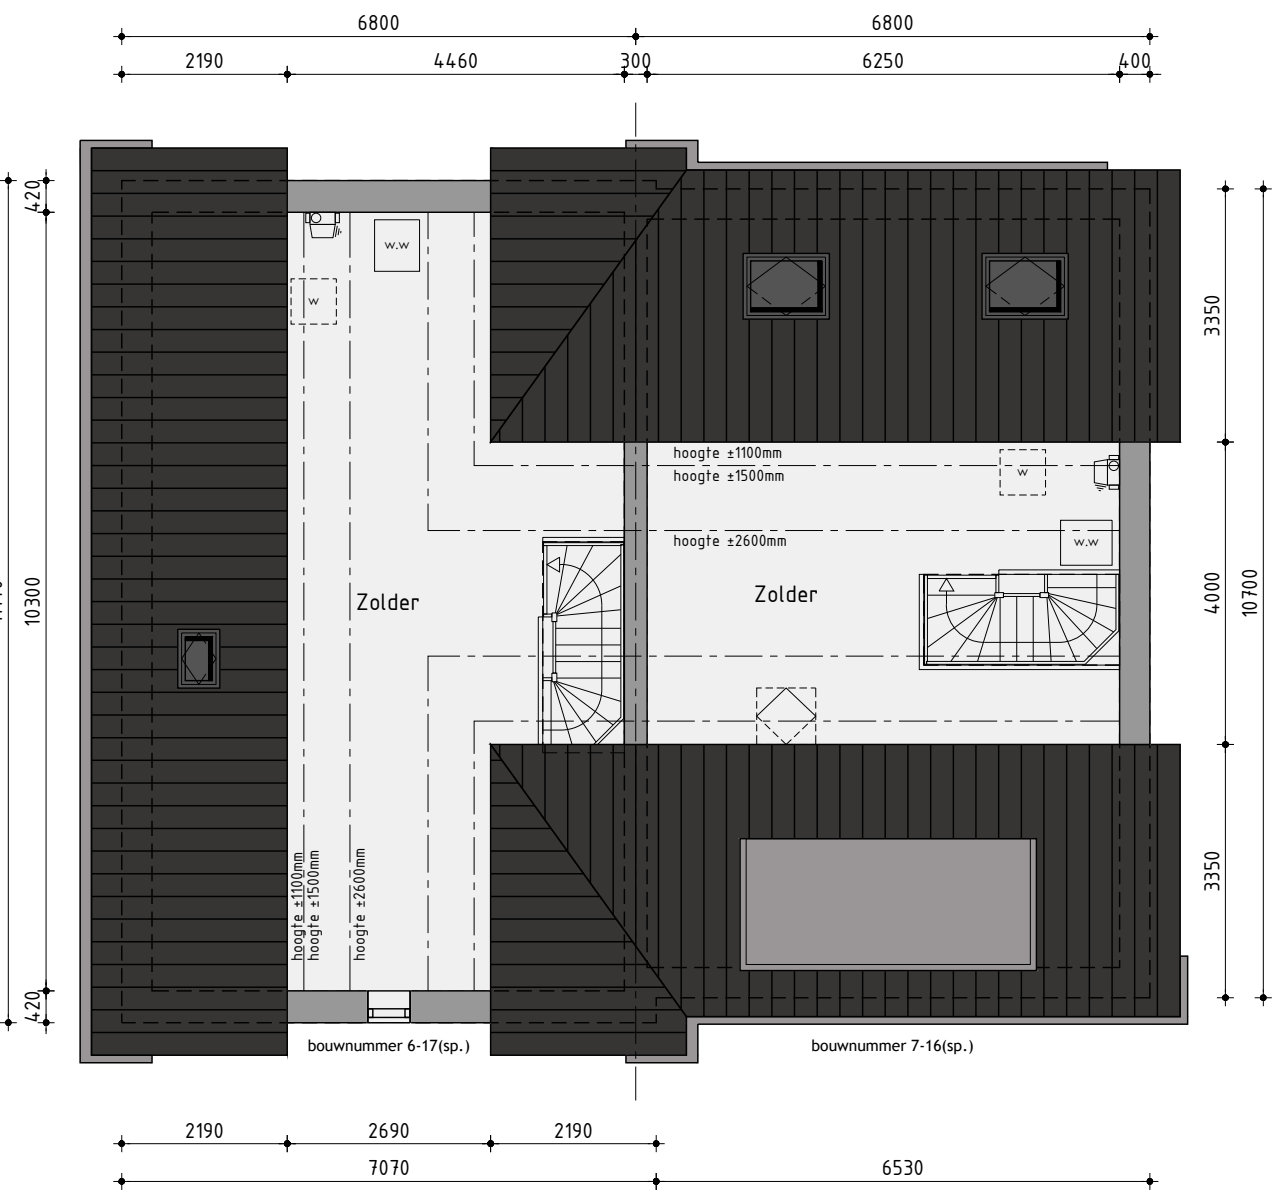

2de Verdieping

Kleurenschema

Onderdelen	Materialen	Kleur
Gevels	Baksteen	Bruinrood genuanceerd (B6)
Plint	Baksteen	Antraciet (B4)
Dak	Keramische pan	Zwart engobe (F10 pro)
Raamdeurpels / spekbanden	Beton	Natuur / grijs
Kozijnen	Hardhout	Zuiver wit RAL 9010
Draaiende delen	Hardhout	Zuiver wit RAL 9010
Voordeur	Samengesteld	Okergeel RAL 1024
Stalen kanteldeur	Verzinkt staal	Okergeel RAL 1024
Overige deuren	Hardhout	Okergeel RAL 1024
Roeden (op het glas)	Hardhout	Als kader
Boedelen	Red Cedar	Zuiver wit RAL 9010
Deuromlijsting t.p.v. entree	Red Cedar	Zuiver wit RAL 9010
Dakrandafwerking platdak	Aluminium trim	Grijs RAL 7042
Dakrandafwerking Lufel	Zink	Natuur
Hemelwaterafvoer	PVC	Grijs
Ventilatieroosters	Aluminium	Blank geanodiseerd
Zijwangen dakkapel	Redcedar rabat	Zuiver wit RAL 9010

Bouwnummer 6/7 en 16/17(sp.) Twee-onder-één-kapwoningen type D

Plan: Vossebosk te Tzummarum
Gemeente Waadhoeke

Opdrachtgever: Kuin Vastgoedontwikkeling BV
Telefoon: 0228 51 13 13
E-mail: info@kuinbv.nl

Getekend: Roy Zwagemaker
Formaat: A3
Schaal: 1:100

Ontwerptekening

Datum 1 01-06-2026
Datum 2 -
Datum 3 -
Nijverheidsweg 1a | 1513 DZ Grootebroek | T: 0228 56 50 90 | info@studiodwp.nl | www.studiodwp.nl

Werknnummer:
Bladnummer: O-04





Ruben de Kraker, Von Blankendaal

Dit tekening is eigendom van Studio DWP en mag niet zonder haar toestemming worden verspreid of gebruikt




Kleurenschema


Onderdelen	Materialen	Kleur
Gevels	Baksteen	Beige gesnitsaand (B9)
Koppenlijst	Baksteen	Beige gesnitsaand (B9)
Dak	Keramische pan	Zwart engobe (F15) grof
Randprofiel / speklinden	Beton	Natuur / grijs
Kozijnen	Hardhout	Zuiver wit RAL 9010
Draaiende delen	Hardhout	Zuiver wit RAL 9010
Voordeur	Zuiver wit RAL 9010	Beigegroen RAL 6013
Stalen kanteldeur	Verzinkt staal	Beigegroen RAL 6013
Overige deuren	Hardhout	Beigegroen RAL 6013
Randen (op het glas)	Hardhout	Alc. kader
Borduren	Red Cedar	Zuiver wit RAL 9010
Deurotsluiting t.v.v. entree	Red Cedar	Zuiver wit RAL 9010
Baardrandverkleuring planken	Aluminium trim	Grijs RAL 7042
Dakrandafwerking Lijst	Zink	Natuur
Hetelwaterafraster	PVC	Grijs
Ventilatieopeningen	Aluminium	Blank gesnitsaand
Tuinberging	Gefinspireerd hardhout	Lichtbruin / vergrijnd
Dakrandafwerking tuinberging	Aluminium trim	Natuur

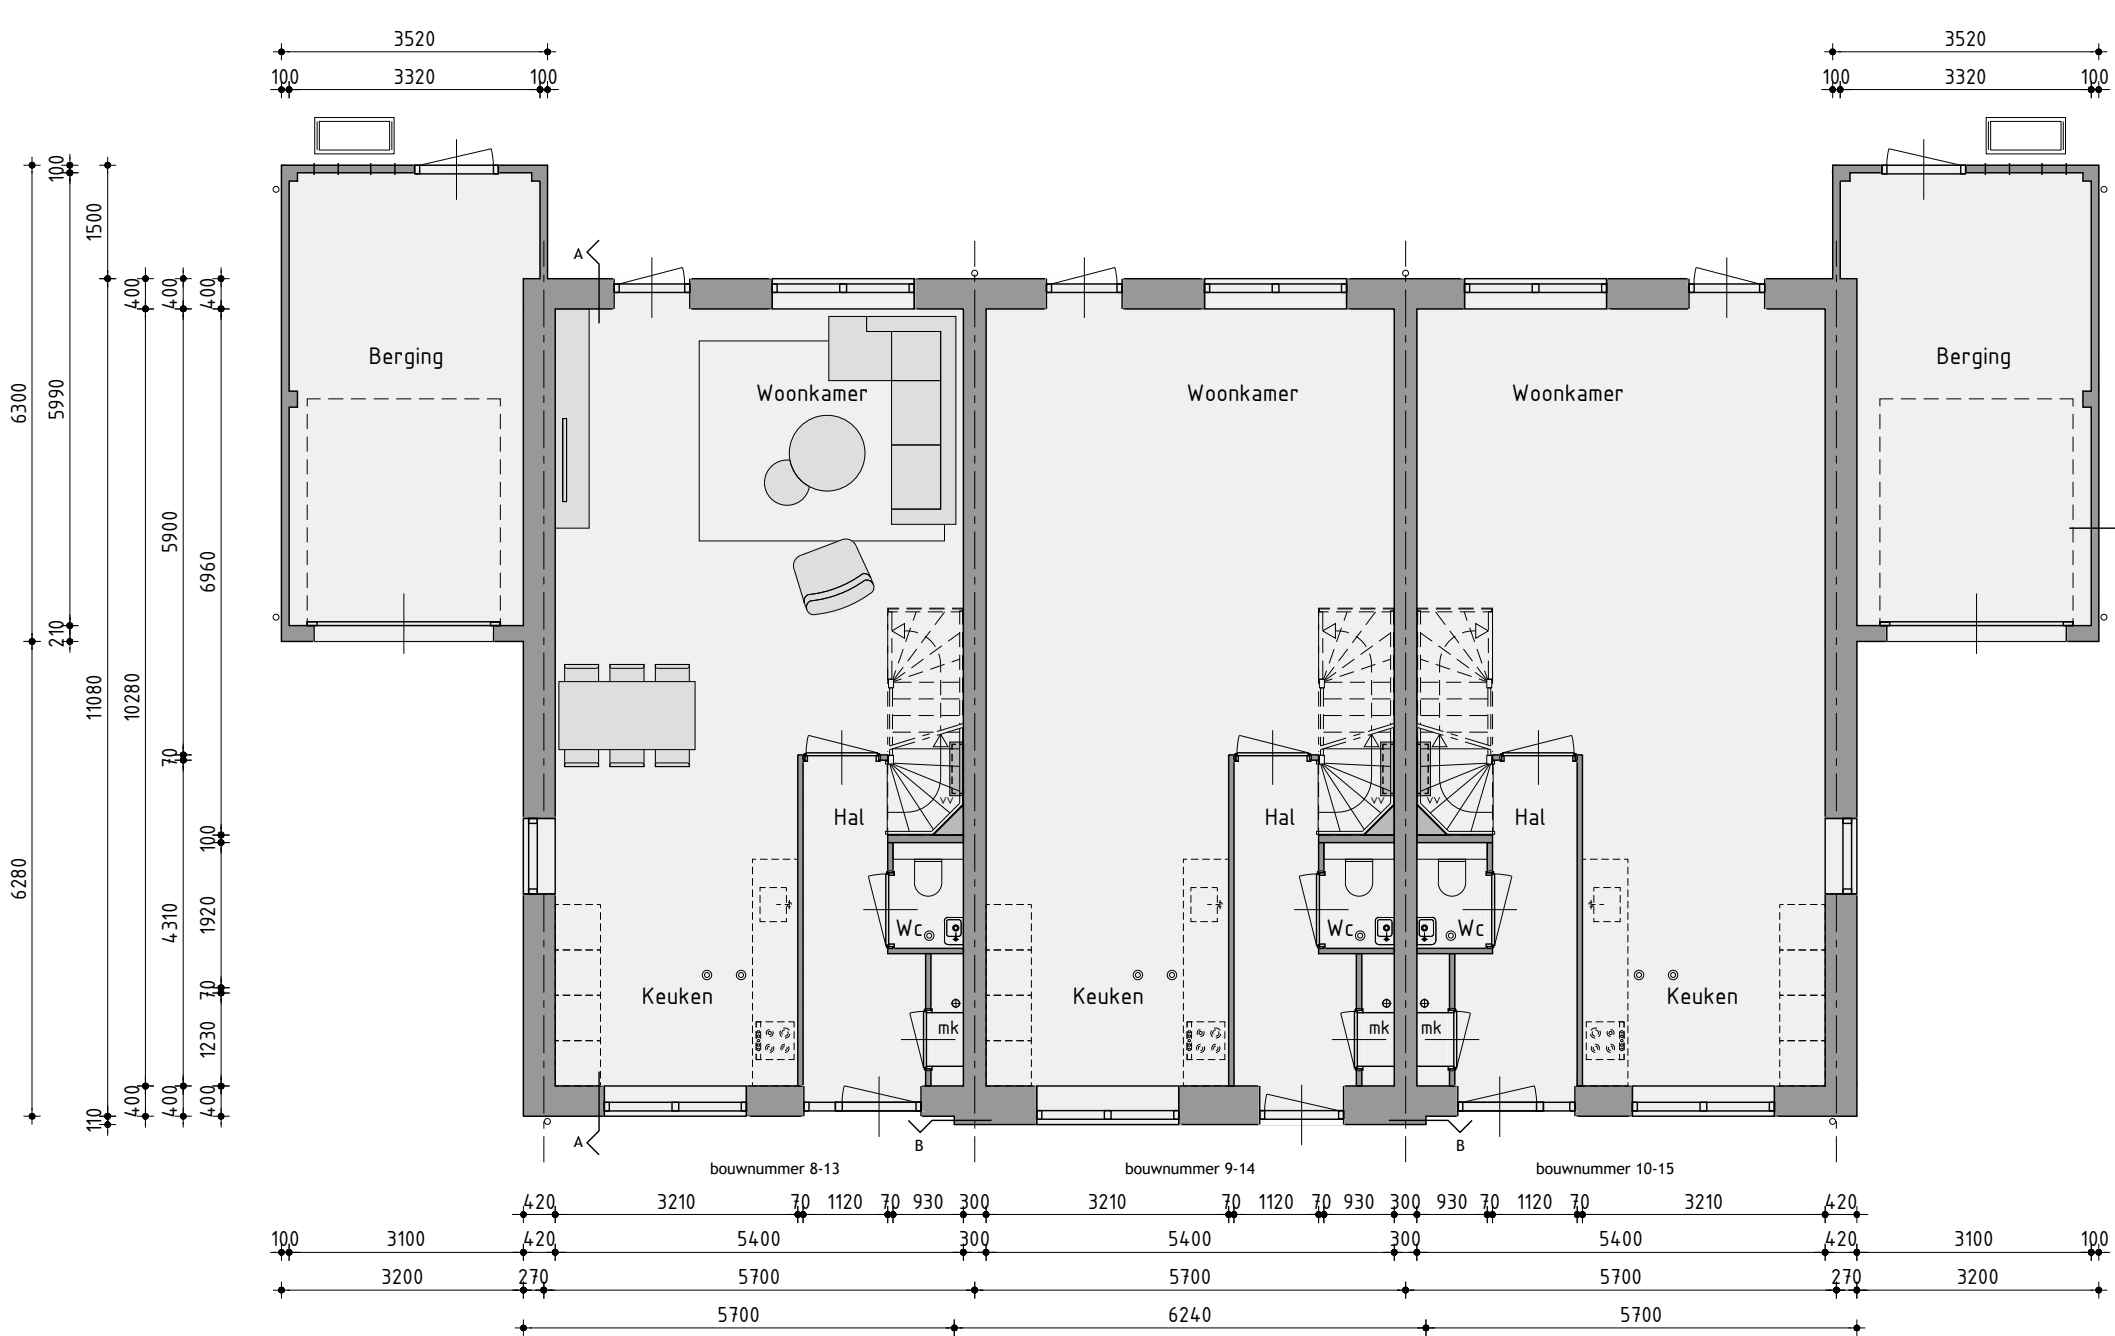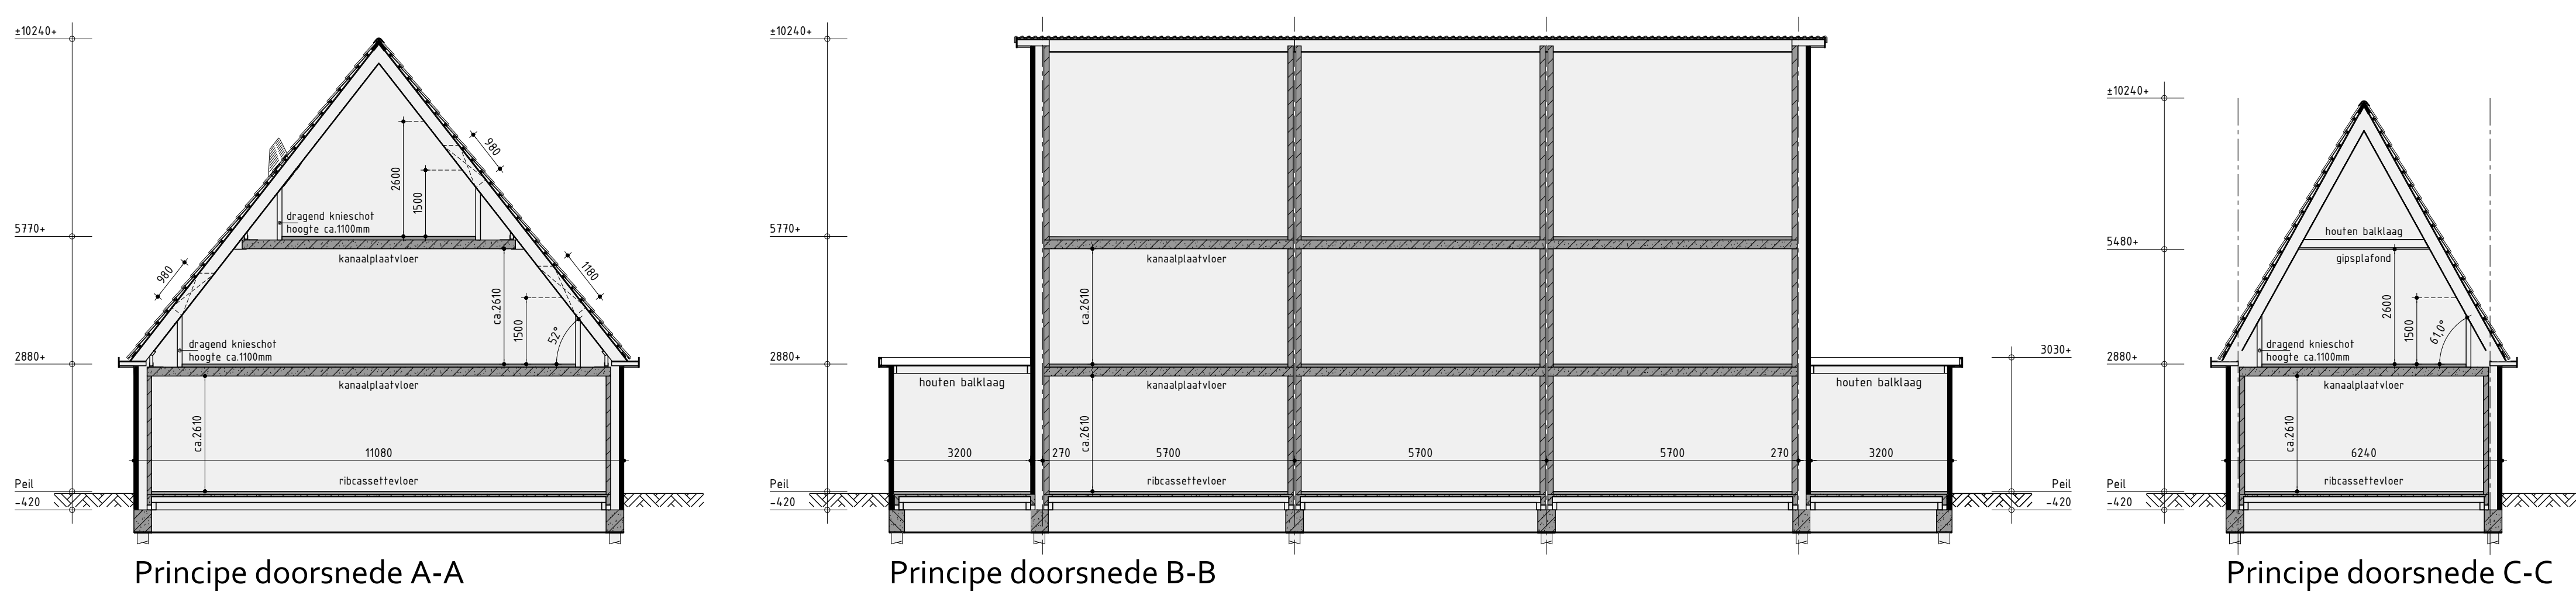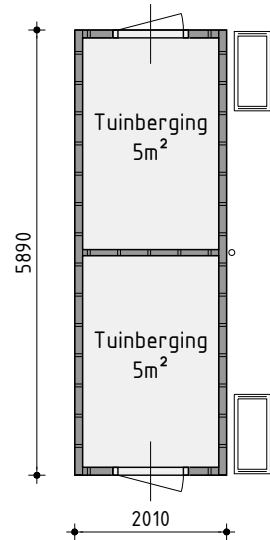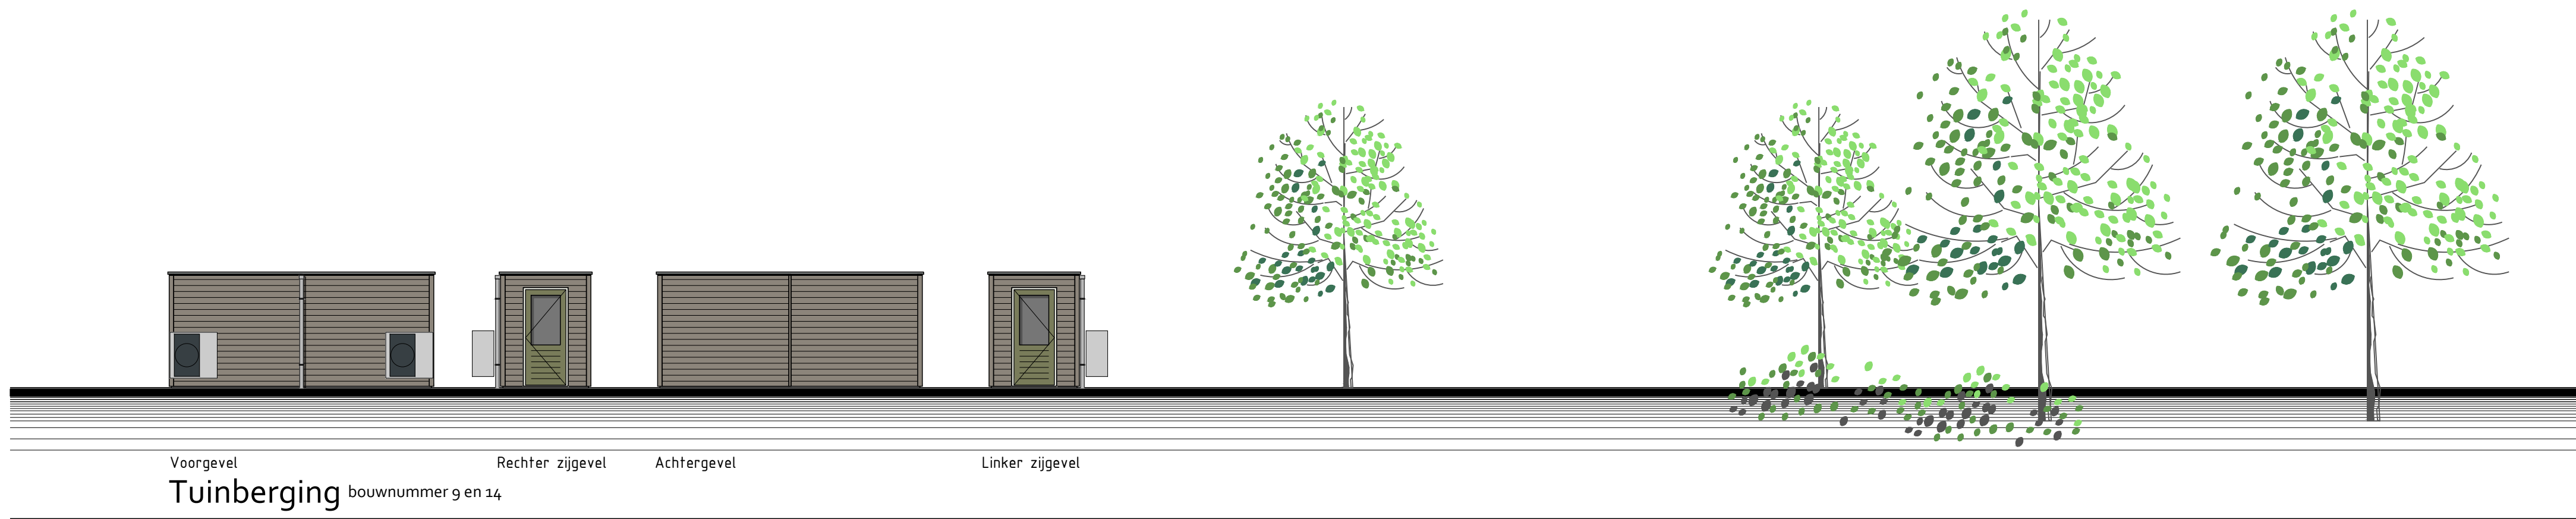

Begane grond

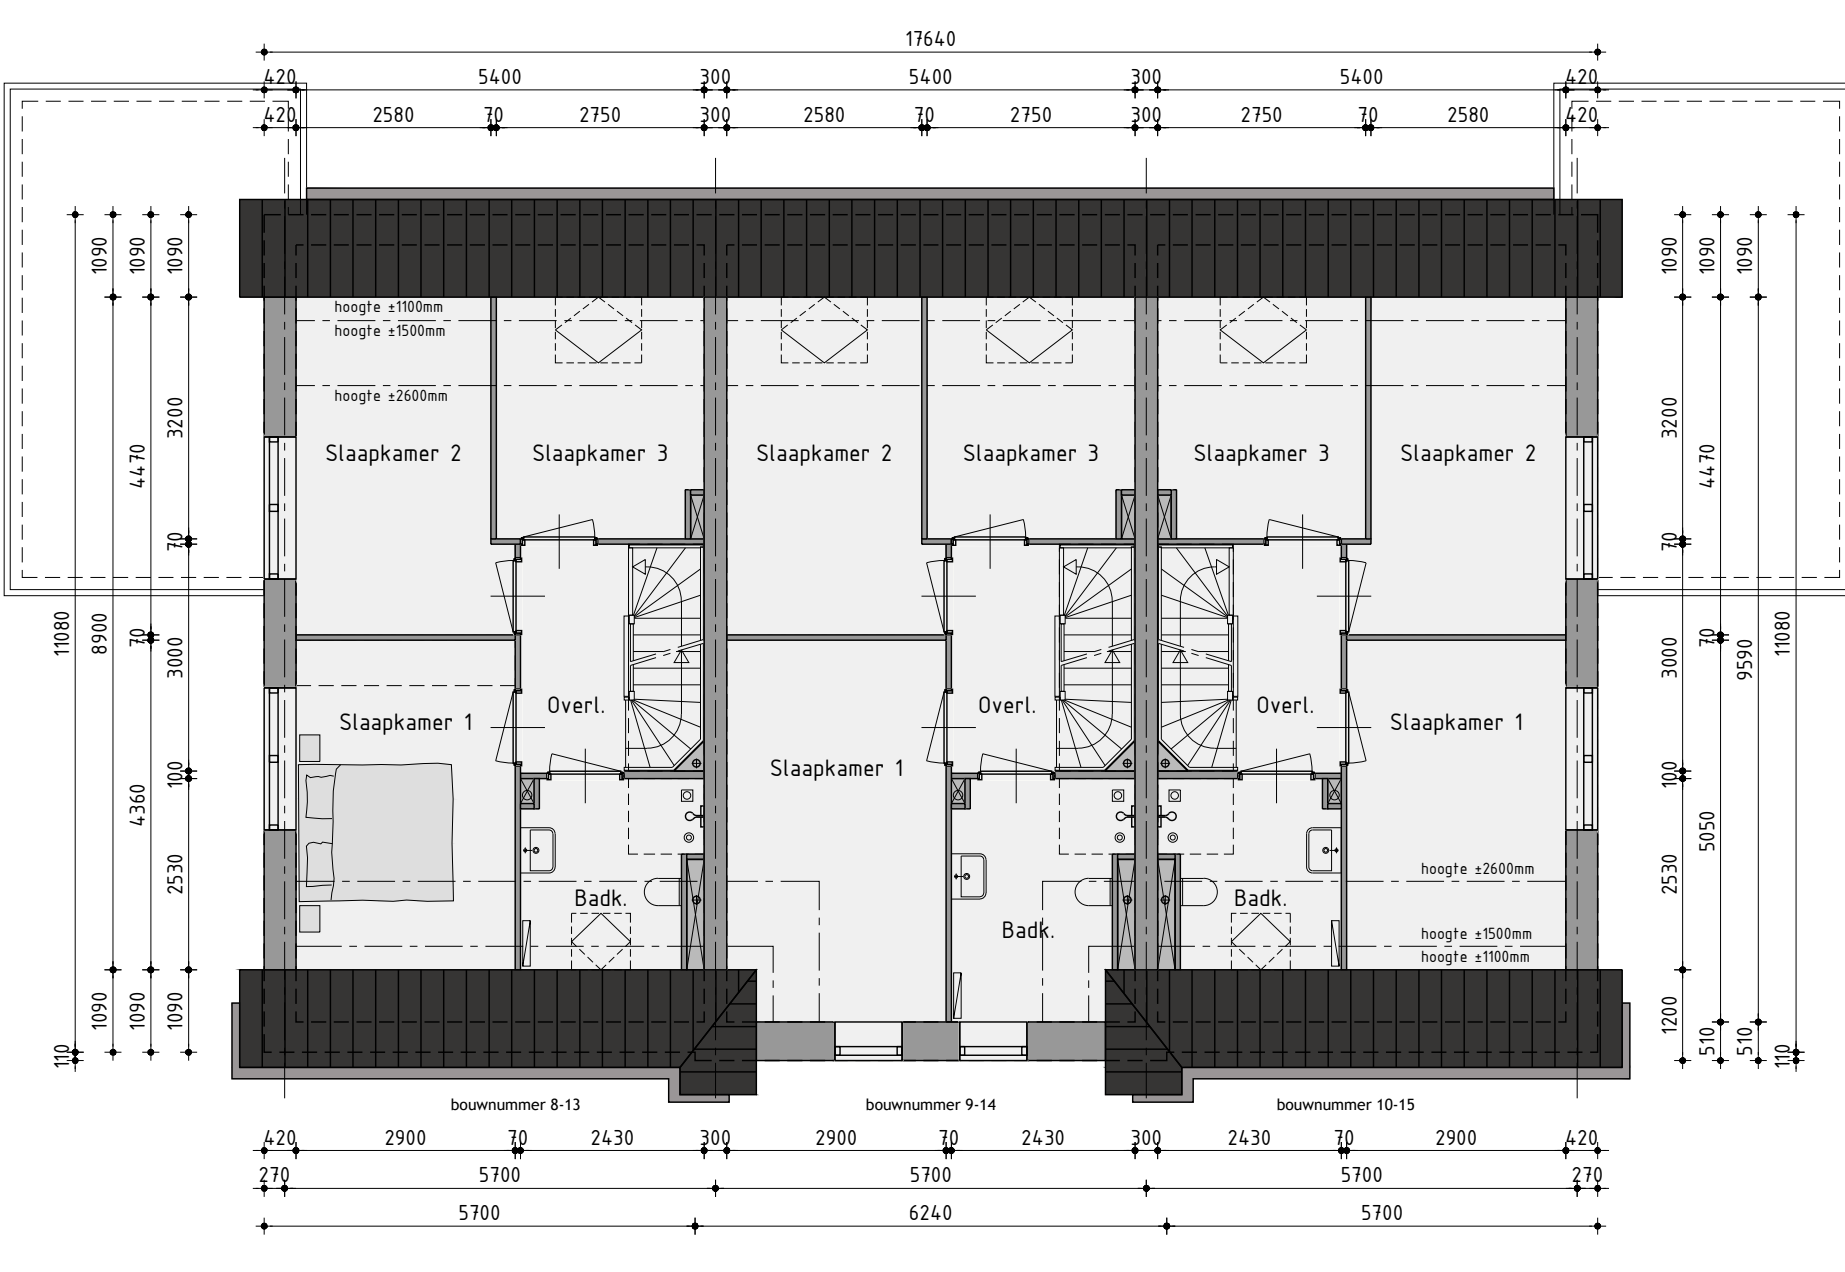

1ste Verdieping

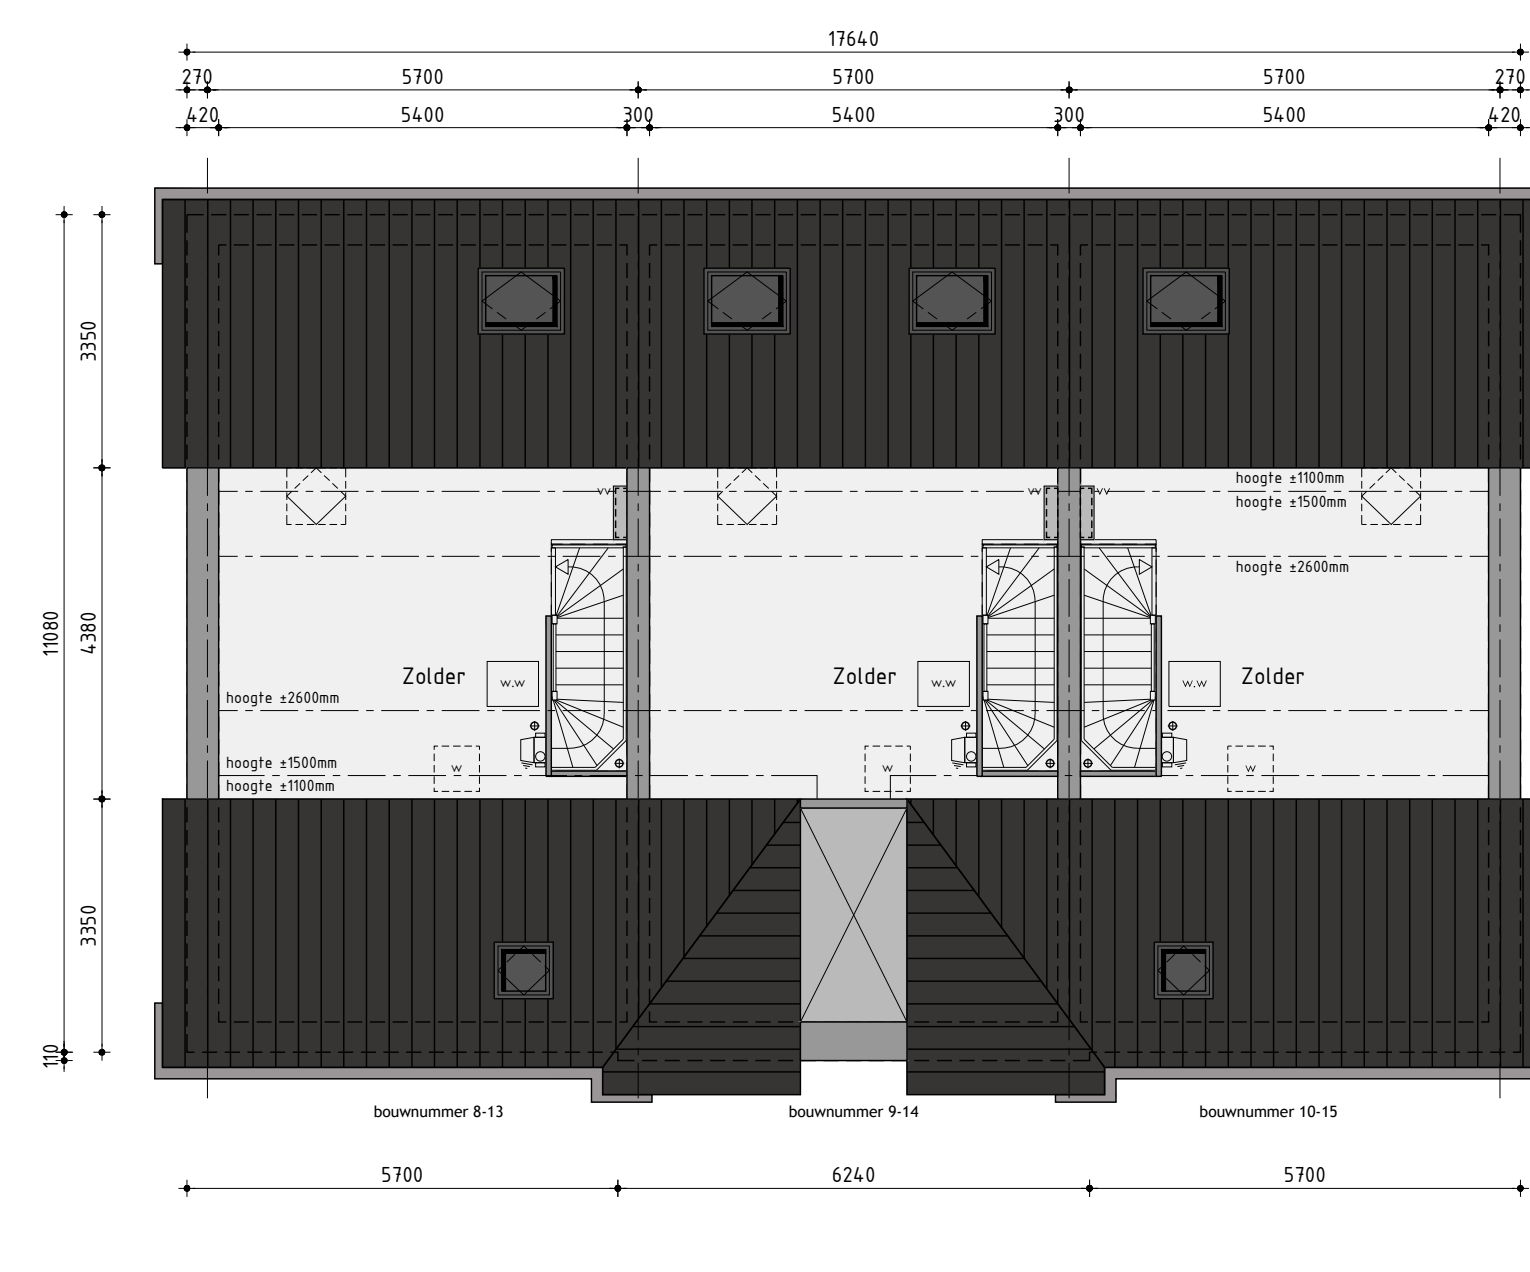

2de Verdieping

Bouwnummer 8 t/m 10 en 13 t/m 15
Rijwoningen type E

Plan: Vossebosk te Tzummarum
Gemeente Waadhoeke

Opdrachtgever: Kun Vastgoedontwikkeling BV
Telefoon: 0248 51 13 13
E-mail: info@kunbv.nl

Ontwerptekening

Datum 1: 01-06-2026
Datum 2: -
Datum 3: -
Getekend: Roy Zwagemaker
Formaat: A0
Schaal: 1:300






Werknummer: O-05
Bladnummer: -




Kleurenschema



Onderdelen	Materialen	Kleur
Gevels	Baksteen	Draairood gemiddeld (R6,0)
Plooi	Baksteen	Achterzijde (R6)
Dak	Keramische pan	Zwart engobe (R10 pro)
Kuipen / spekborden	Baksteen	Natuur / grijs
Kozijnen	Hardhout	Zuiver wit RAL 9010
Draaiende delen	Hardhout	Zuiver wit RAL 9010
Voordeur	Samengesteld	Overgrip RAL 9024
Overige deuren	Hardhout	Overgrip RAL 9024
Roden (op het glas)	Hardhout	Als kader
Bordelen	Hardhout	Zuiver wit RAL 9010
Dakrandafwerking Lufel	Zink	Natuur /
Hetelwaterafvoer	PVC	Grijs
Ventilatiekasten	Aluminium	Blank geschilderd
Tuinberging	Gelapreerd mahoehout	Lichtbruin / vergrijnd
Dakrandafwerking tuinberging	Aluminium trim	Natuur /

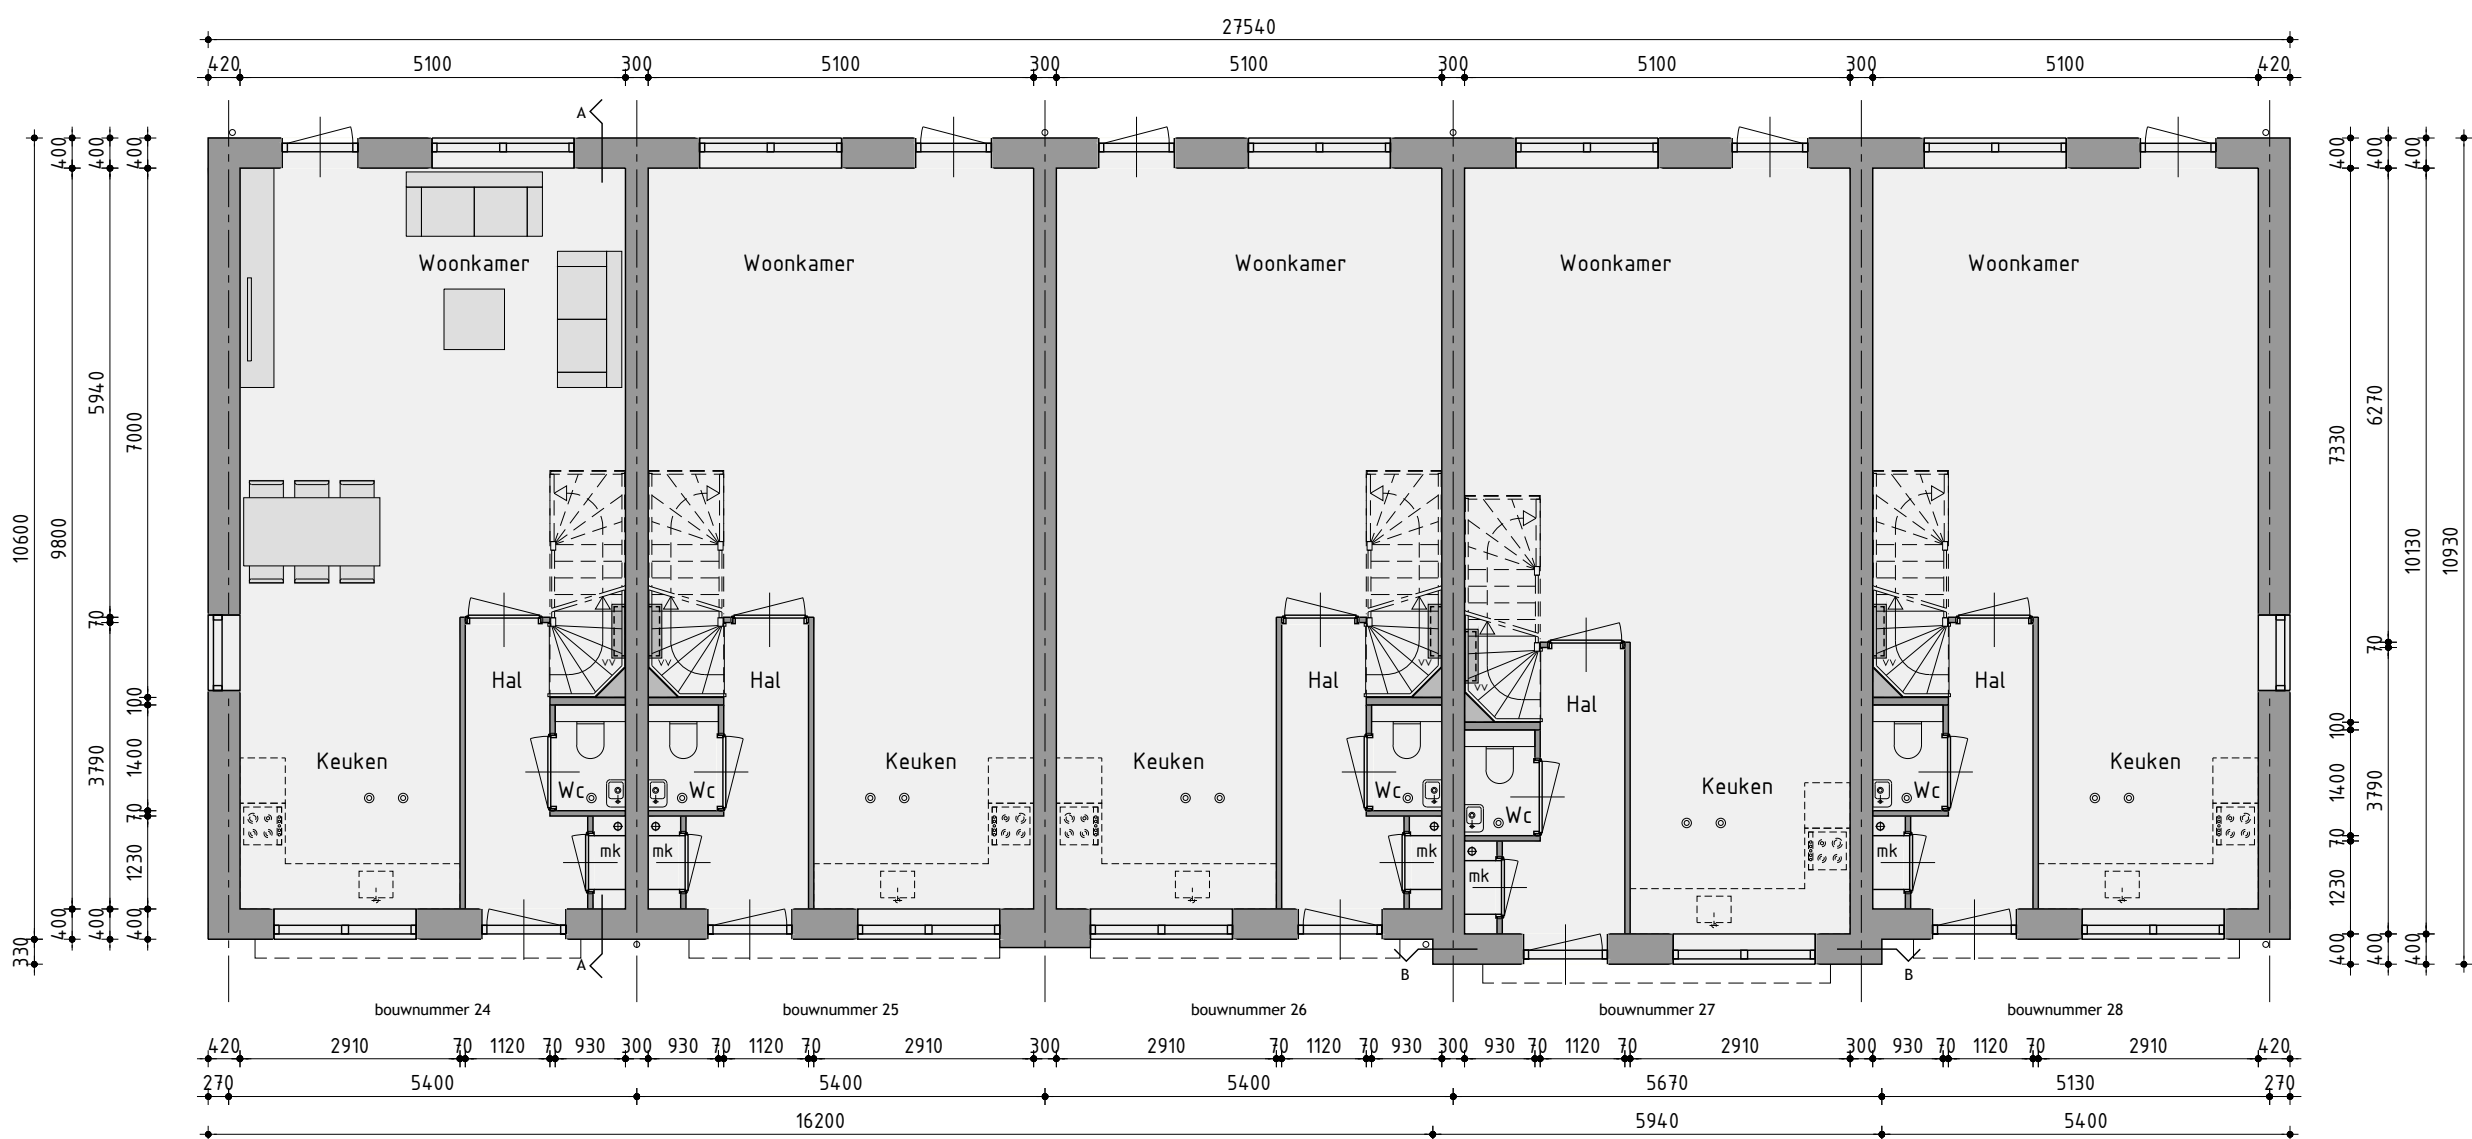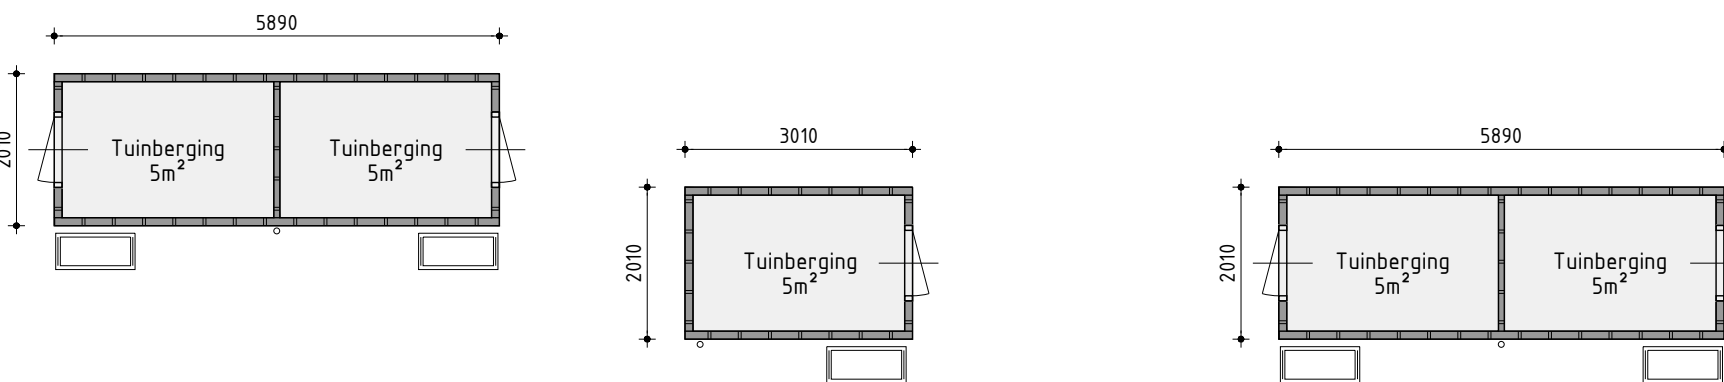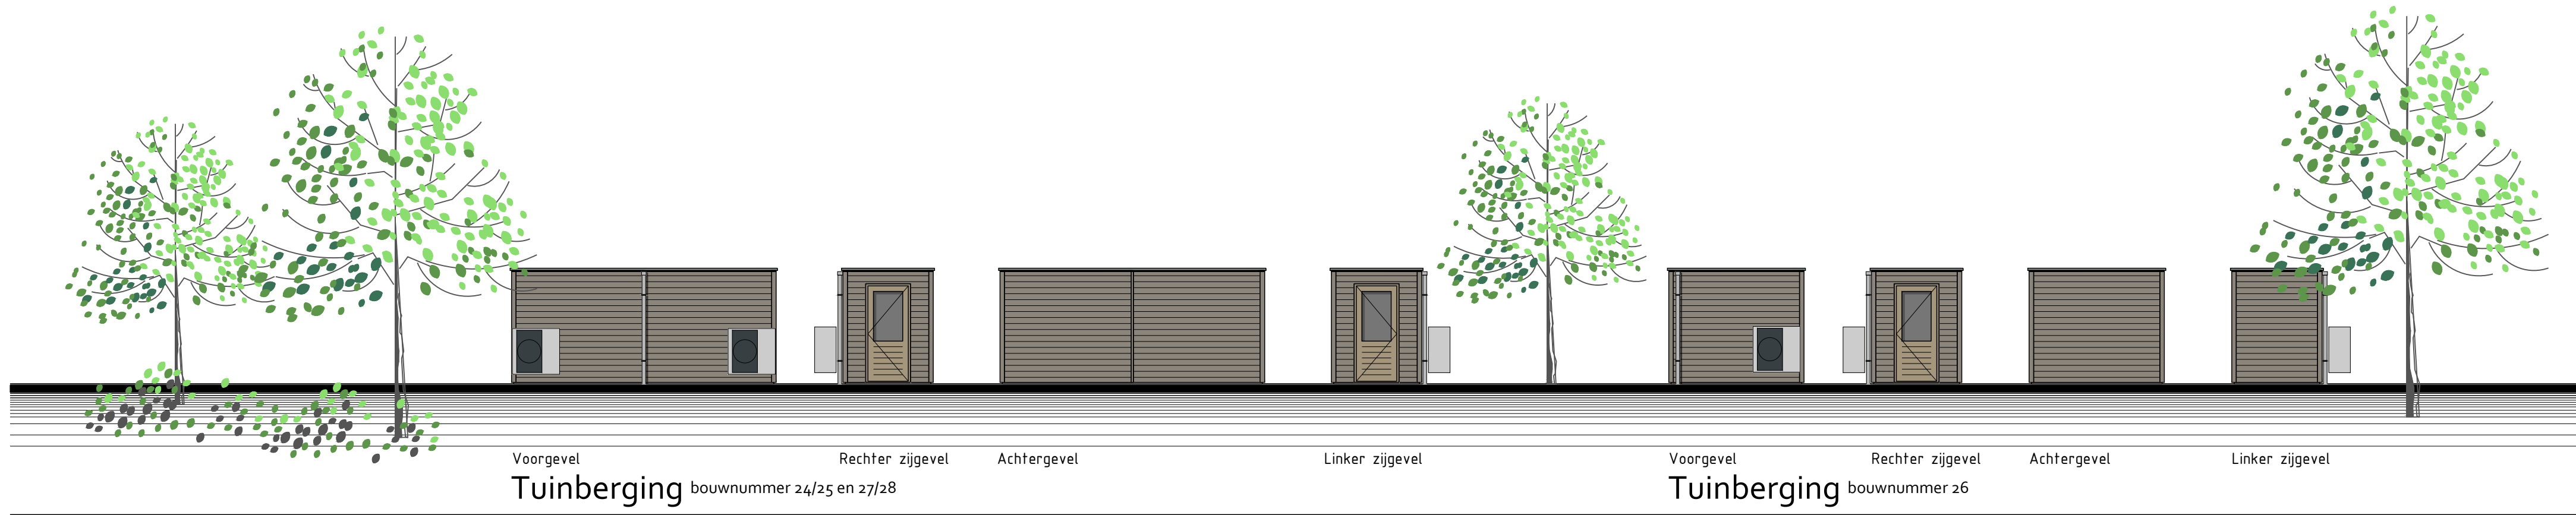

Begane grond

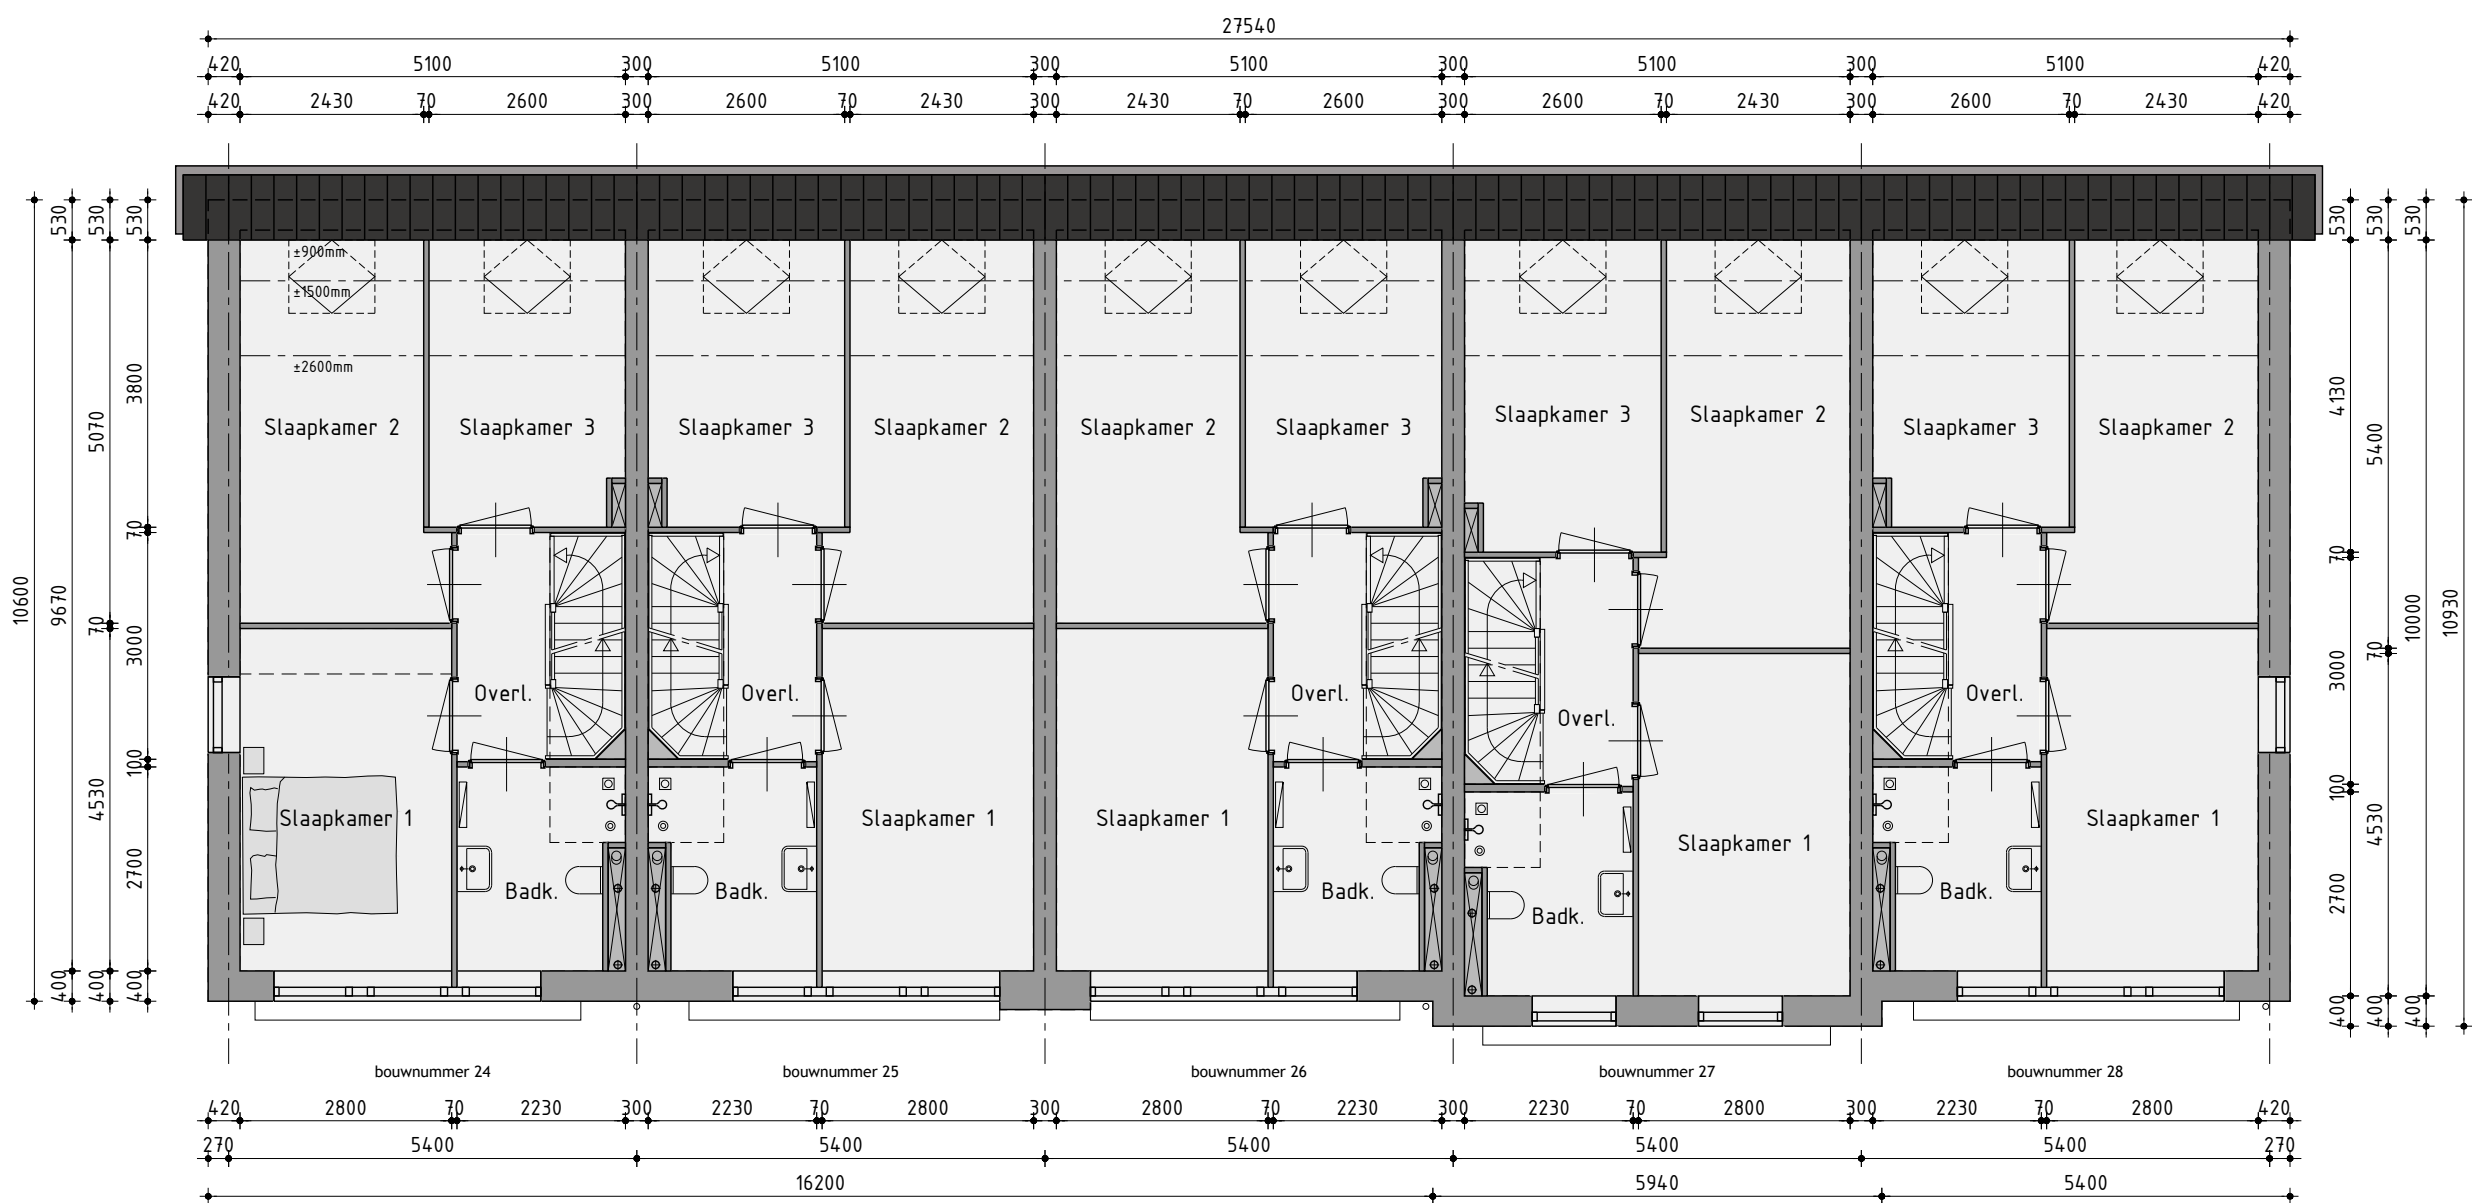

1ste Verdieping

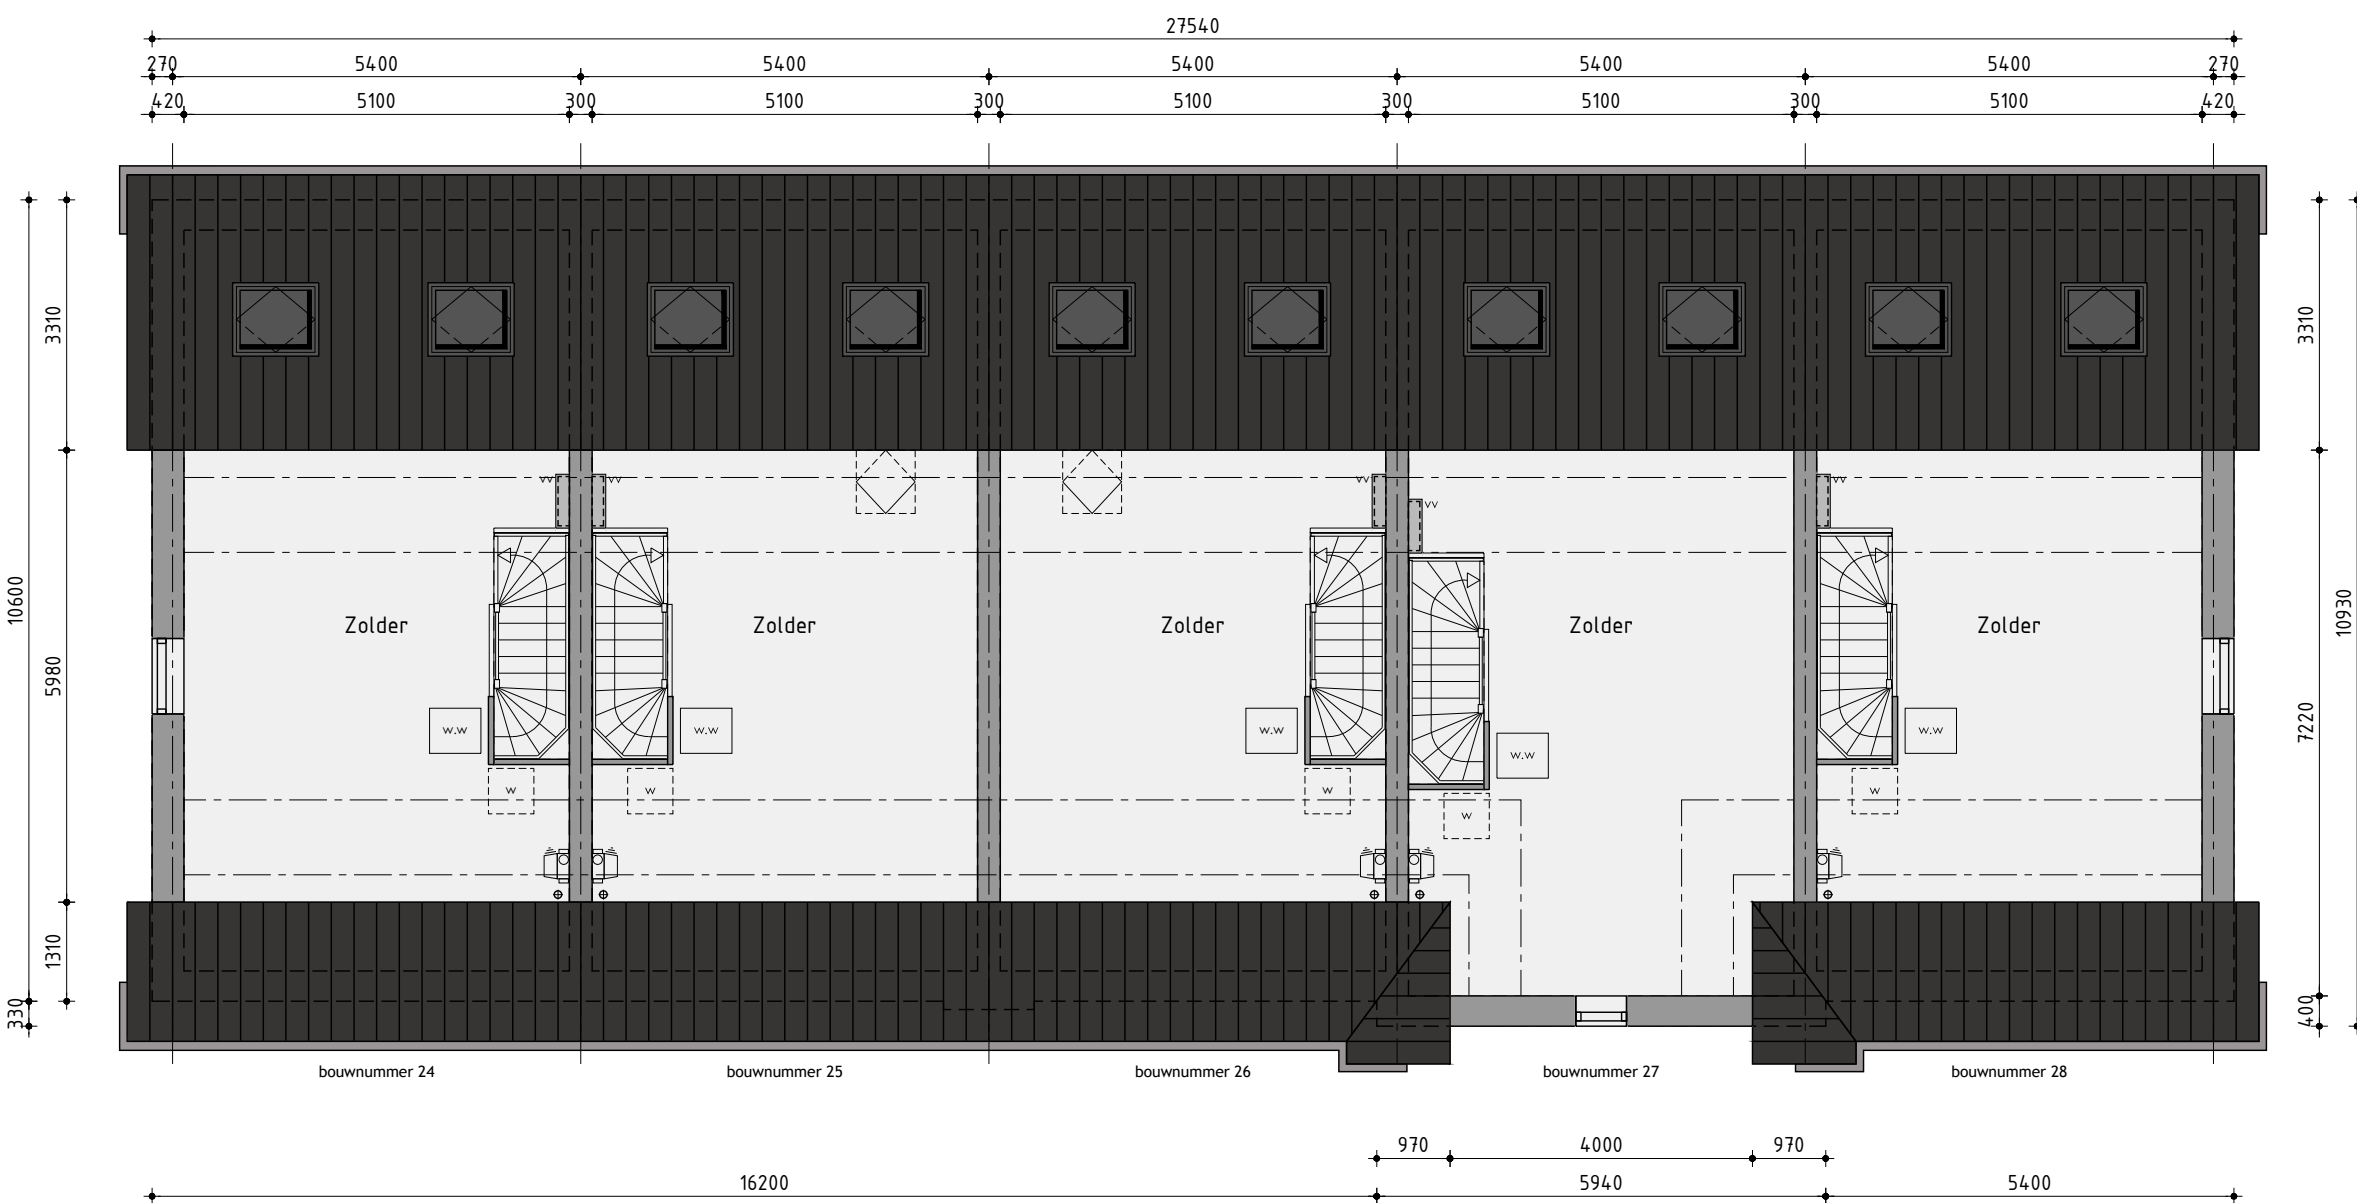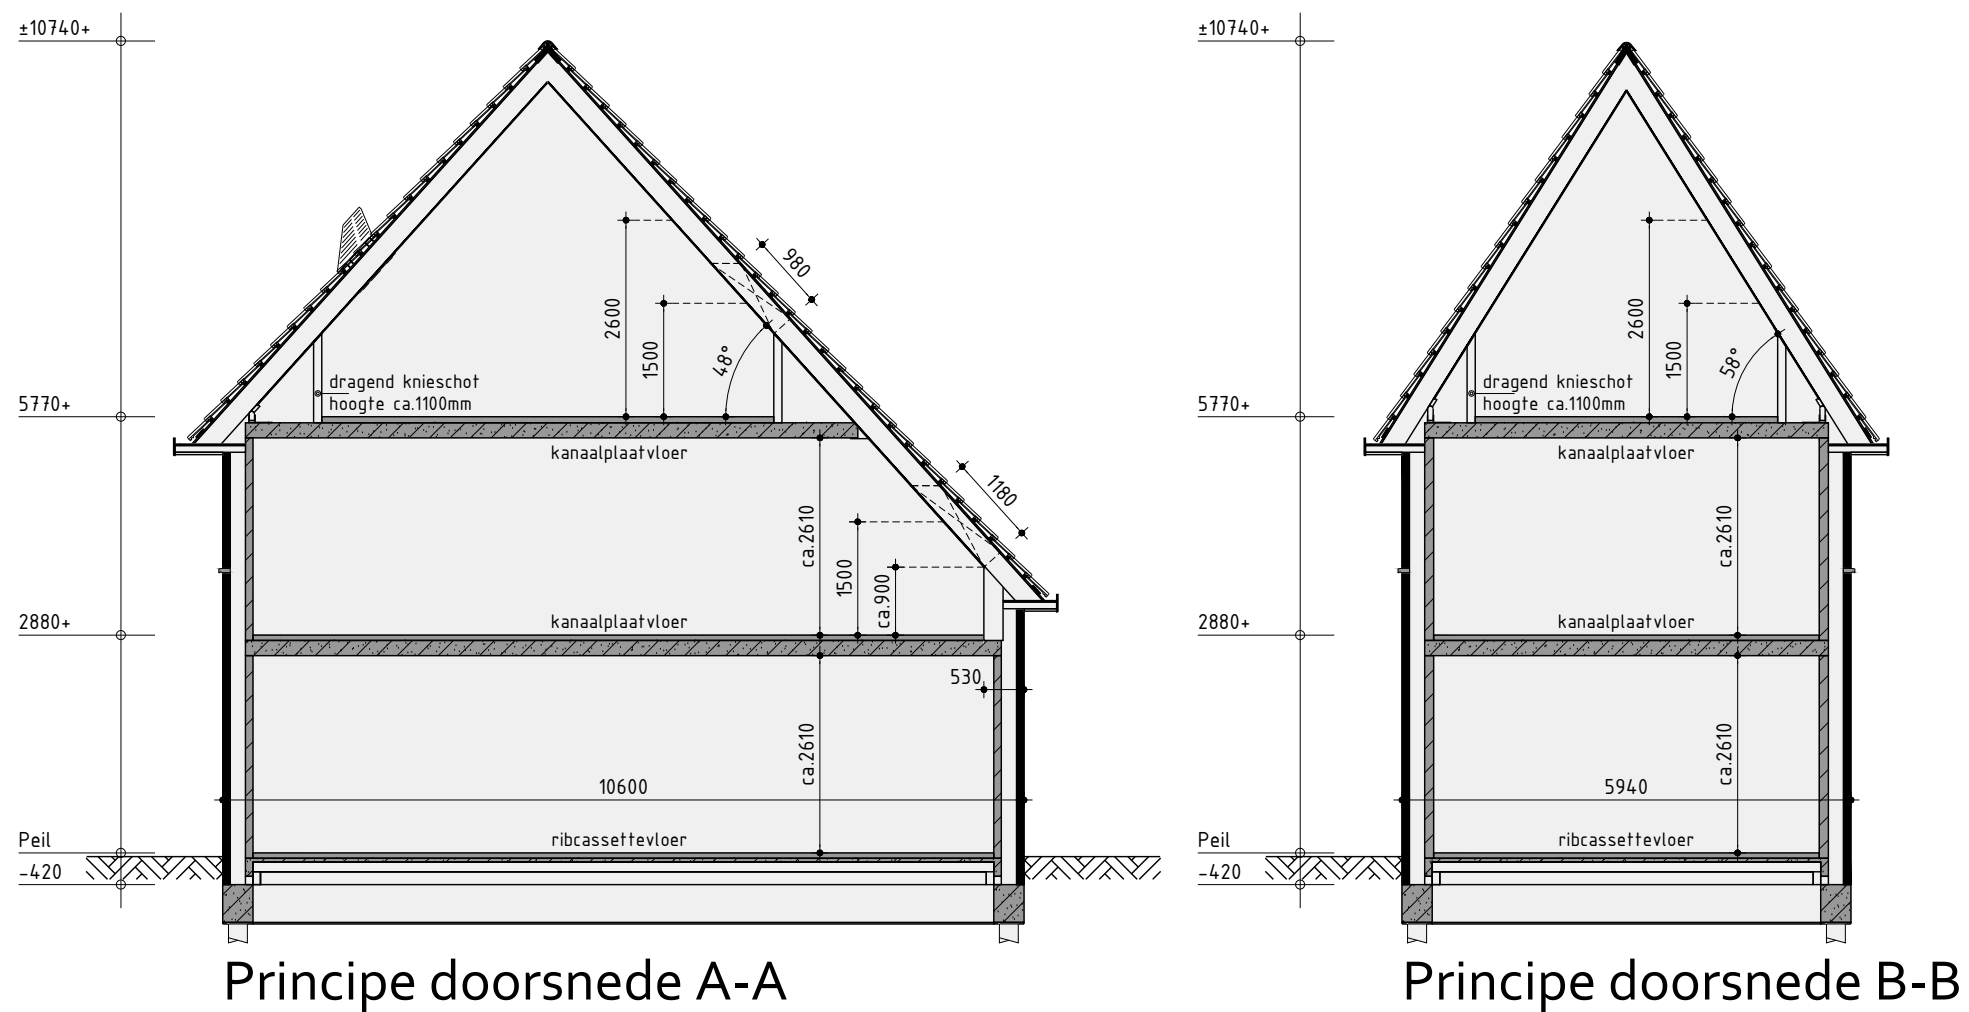

2de Verdieping

Bouwnummer 24 t/m 28
Rijwoningen type G

Plan: Vossebosk te Tzummarum
Gemeente Waadhoeke

Opdrachtgever: Kun Vastgoedontwikkeling BV
Telefoon: 0228 51 13 13
E-mail: info@kvb.nl

Getekend: Roy Zwagemaker
Formaat: A0
Schaal: 1:300

Ontwerptekening

Datum 1: 01-06-2026

Datum 2: -

Datum 3: -

studiodwp

Werknummer:


Bladnummer:

O-07

Nijmegenweg 11 | 1612 DZ Grootenbroek | T: 0228 68 50 50 | info@studiodwp.nl | www.studiodwp.nl


Ruben de Kraker, J. Van't Hof

Deze tekening is eigendom van StudioDWP en mag niet worden verspreid of anderszins openbaar gemaakt.

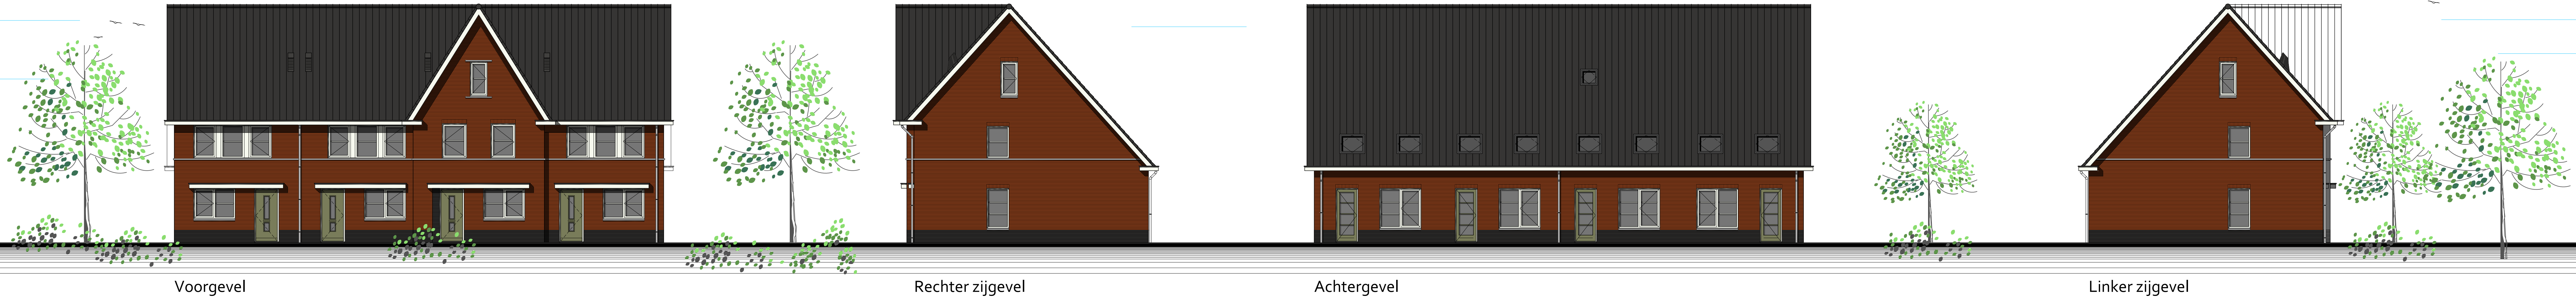


Kleurenschema



Onderdelen	Materialen	Kleur
Gevels	Baksteen	Oranje-rood gemiddeld (B&O)
Plooi	Baksteen	Afsluitend (B&O)
Dak	Keramische pan	Zwart engobe (F10 pro)
Ruimderpels / speklinden	Balun	Natuur / grijs
Kozijnen	Hardhout	Zuiver wit RAL 9010
Draaiende delen	Hardhout	Zuiver wit RAL 9010
Voordeur	Samengesteld	Oberste RAL 9024
Overige deuren	Hardhout	Oberste RAL 9024
Ruizen (op het glas)	Hardhout	Als kader
Bordelen	Red Cedar	Zuiver wit RAL 9010
Dakrandafwerking Lufel	Zink	Natuur
Hetelwaterafvoer	PVC	Grijs
Ventilatiekasten	Aluminium	Blank geschilderd
Tuinberging	Gelappteerd mahoehout	Lichtbruin / vergrist
Dakrandafwerking tuinberging	Aluminium trim	Natuur

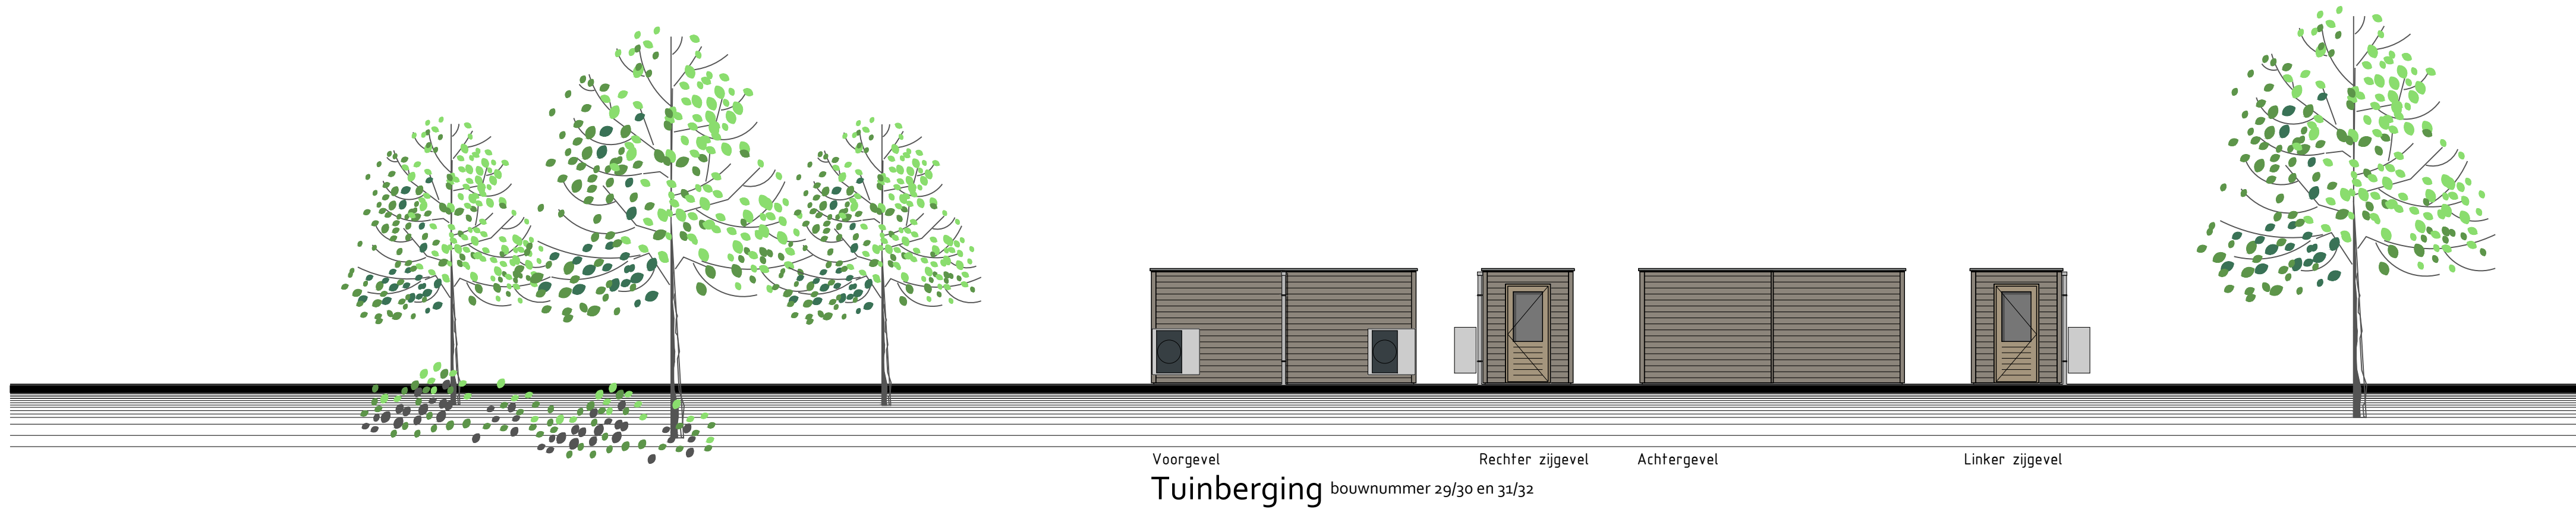

Begane grond

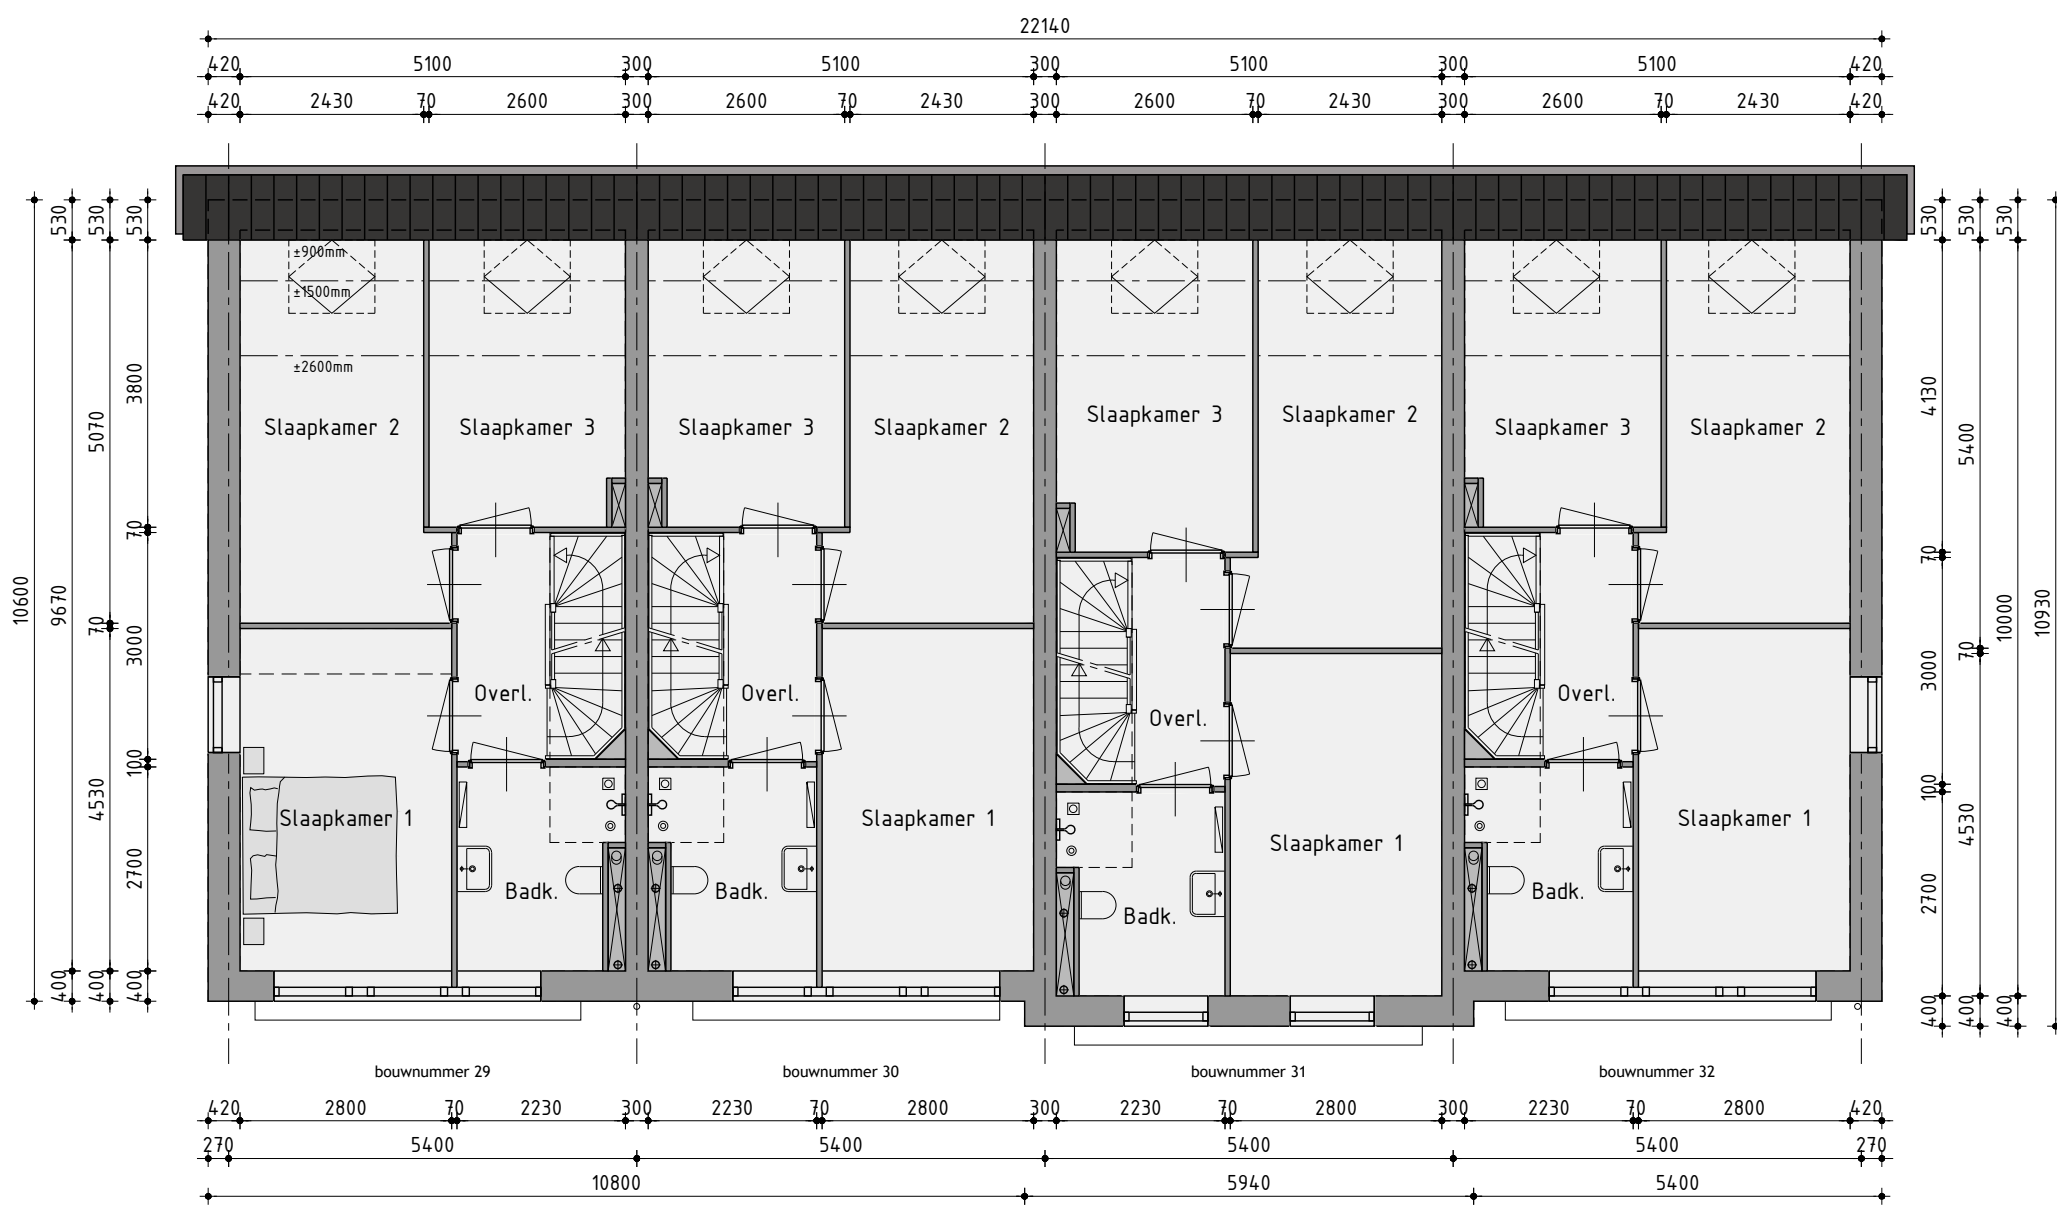

1ste Verdieping

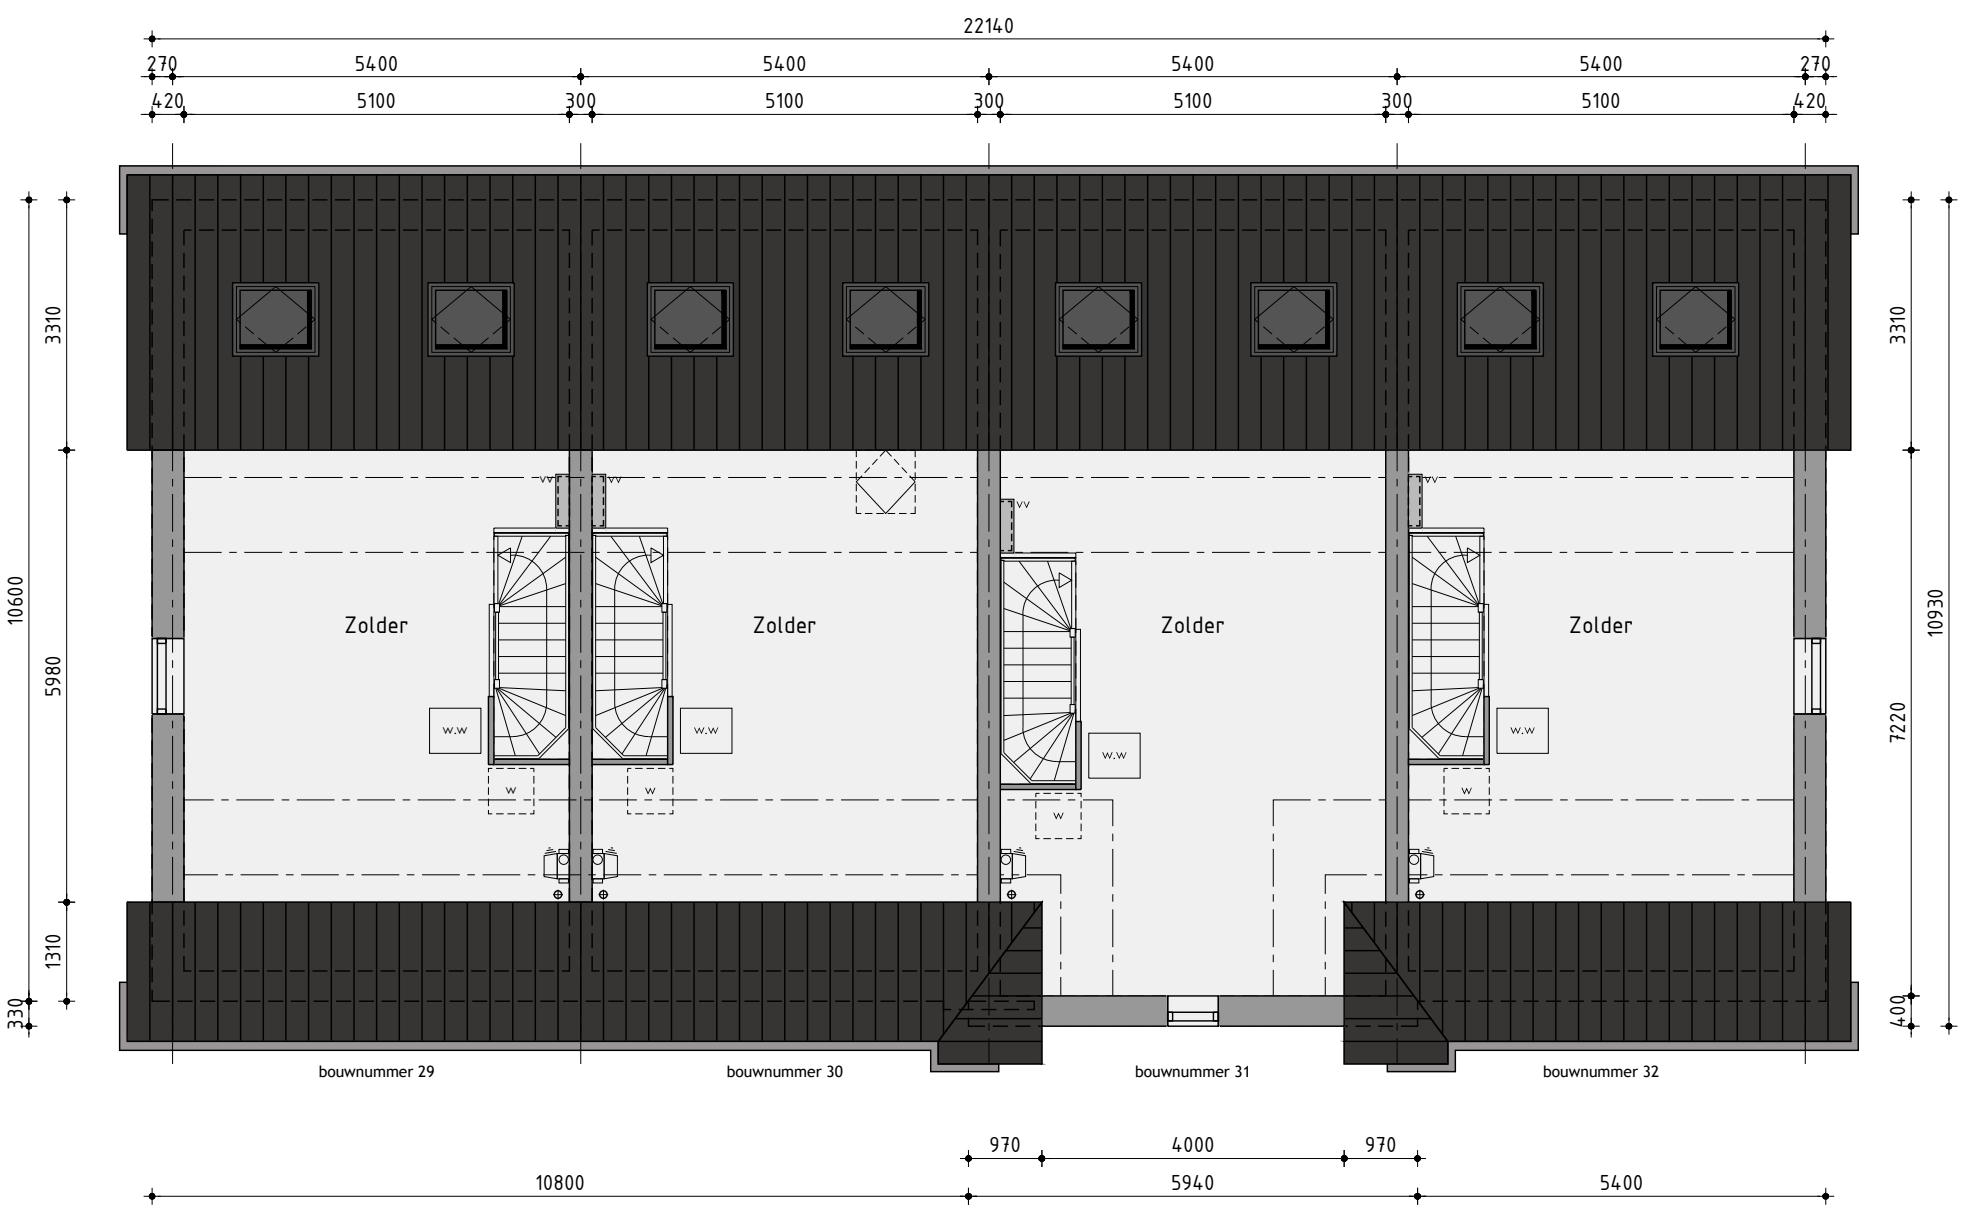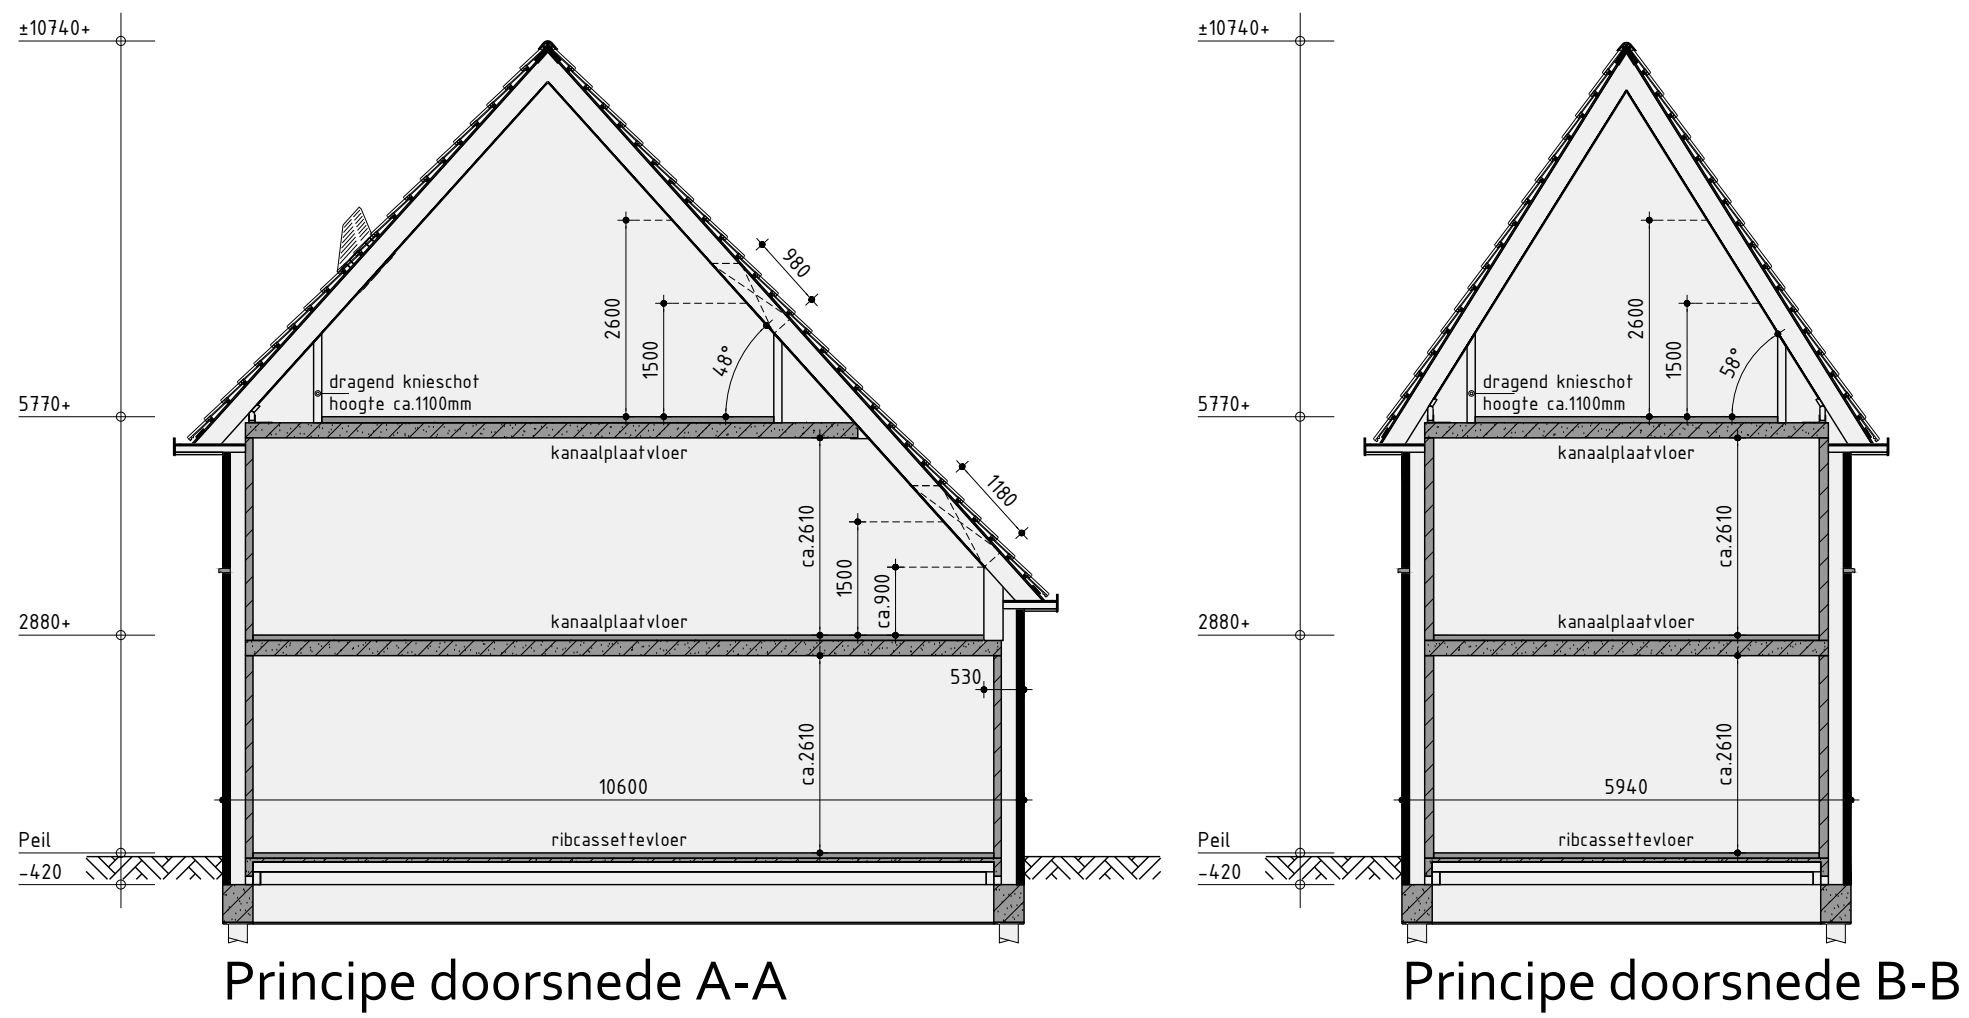

2de Verdieping

Bouwnummer 29 t/m 32 Rijwoningen type G

Plan: Vossebosk te Tzummarum
Gemeente Waadhoeke

Opdrachtgever: Kun Vastgoedontwikkeling BV
Telefoon: 0248 51 13 13
E-mail: info@kunbv.nl

Ontwerptekening

Datum 1: 01-06-2016

Datum 2: -

Datum 3: -

Datum 4: -

Datum 5: -

Datum 6: -

Datum 7: -

Datum 8: -

Getekend: Roy Zwagemaker
Formaat: A0
Schaal: 1:300

Datum 9: -

Datum 10: -

Datum 11: -

Datum 12: -

Datum 13: -

Datum 14: -

Datum 15: -

Datum 16: -

studiodwp

Werknummer: 0-08

Bladnummer: 0-08


Nijverheidsweg 11 | 1612 DZ Grootebroek | T: 0248 65 50 50 | info@studiodwp.nl | www.studiodwp.nl

Deze tekening is eigendom van StudioDWP en mag niet worden kopiëerd, verspreid of anderszins openbaar gemaakt.




Kleurenschema

Onderdelen	Materialen	Kleur
Gevels	Baksteen	Oranjerood genuanceerd (B6.01)
Gevelaccent	Baksteen, om en om terugliggend	Oranjerood genuanceerd (B6.01)
Plint	Baksteen	Antraciet (B4)
Dak	Keramische pan	Zwart engobe (F10 pro)
Raamdorpels / spekbanden	Beton	Natuur / grijs
Kozijnen	Hardhout	Zuiver wit RAL 9010
Draaiende delen	Hardhout	Zuiver wit RAL 9010
Voordeur	Samengesteld	Okergeel RAL 1024
Overige deuren	Hardhout	Okergeel RAL 1024
Roeden (op het glas)	Hardhout	Als kader
Boedelen	Red Cedar	Zuiver wit RAL 9010
Dakrandafwerking platdak	Aluminium trim	Grijs RAL 7042
Dakrandafwerking Lufel	Zink	Natuur
Hemelwaterafvoer	PVC	Grijs
Ventilatieroosters	Aluminium	Blank geanodiseerd

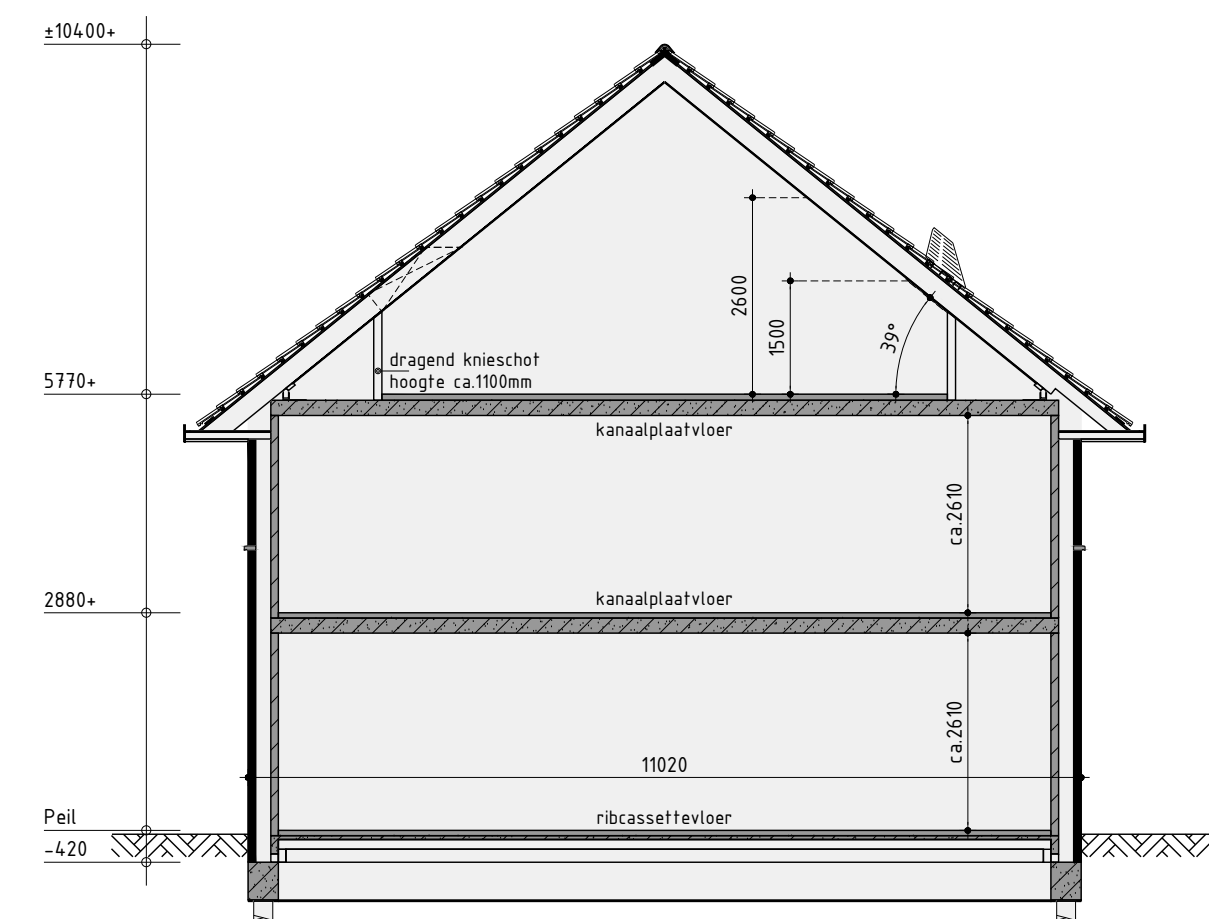


Principe doorsnede A-A

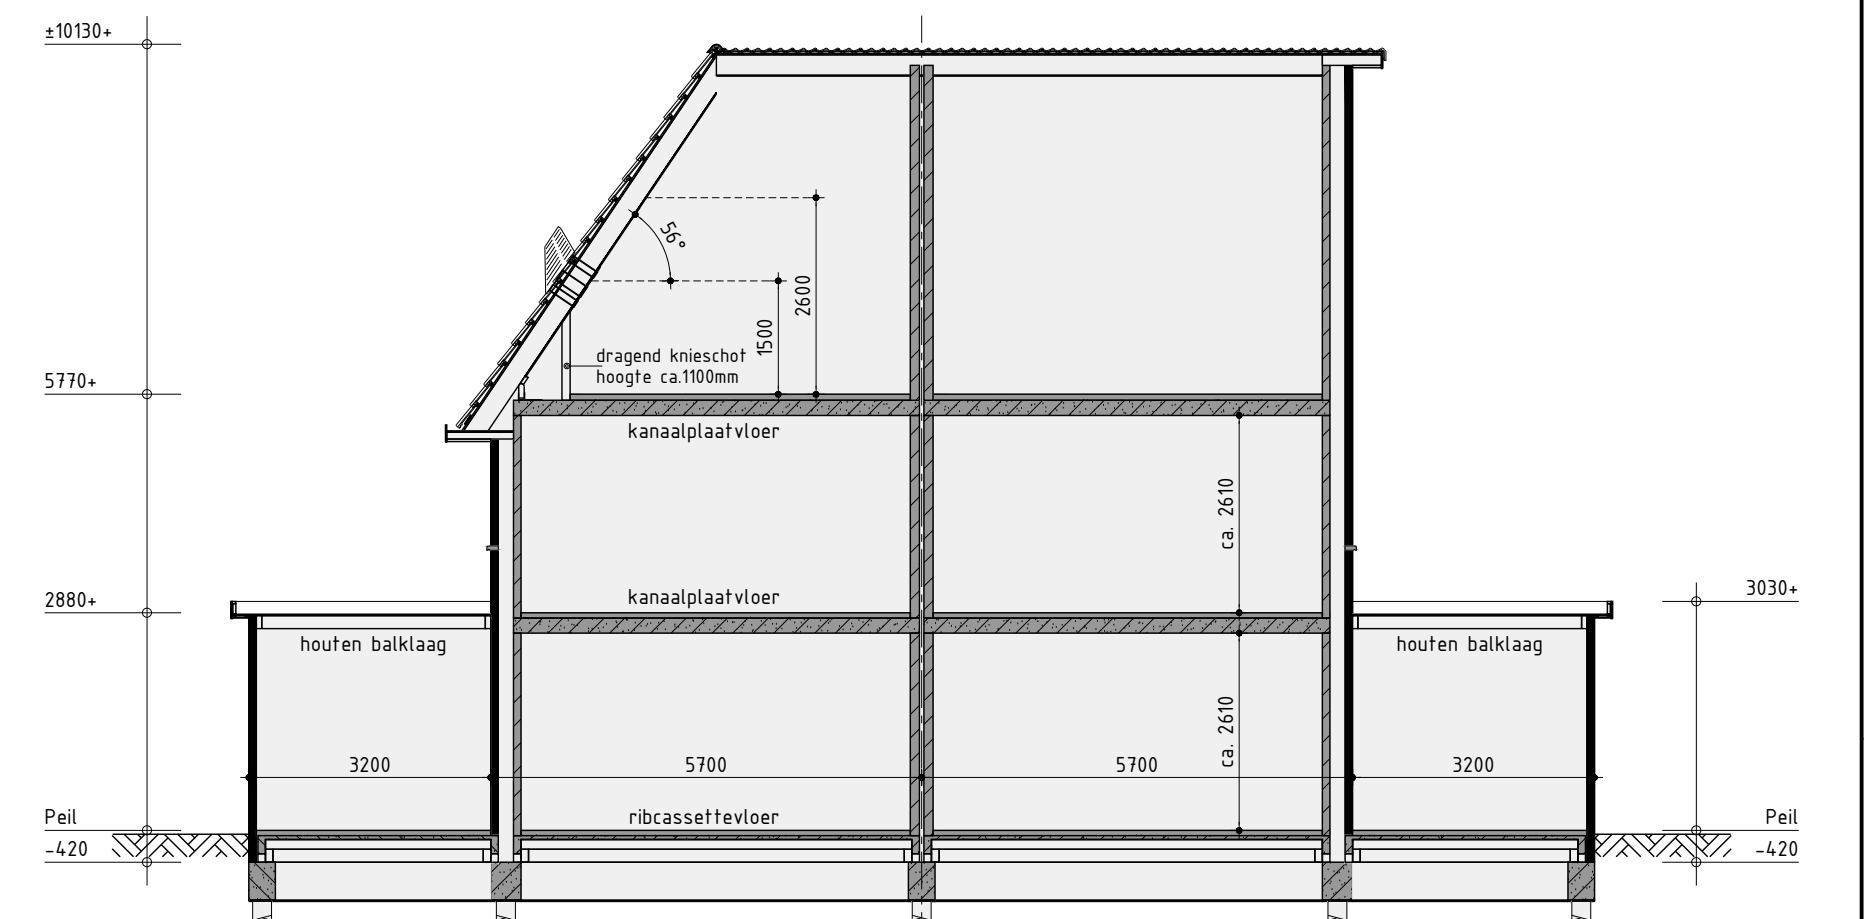


Principe doorsnede B-B



Begane grond

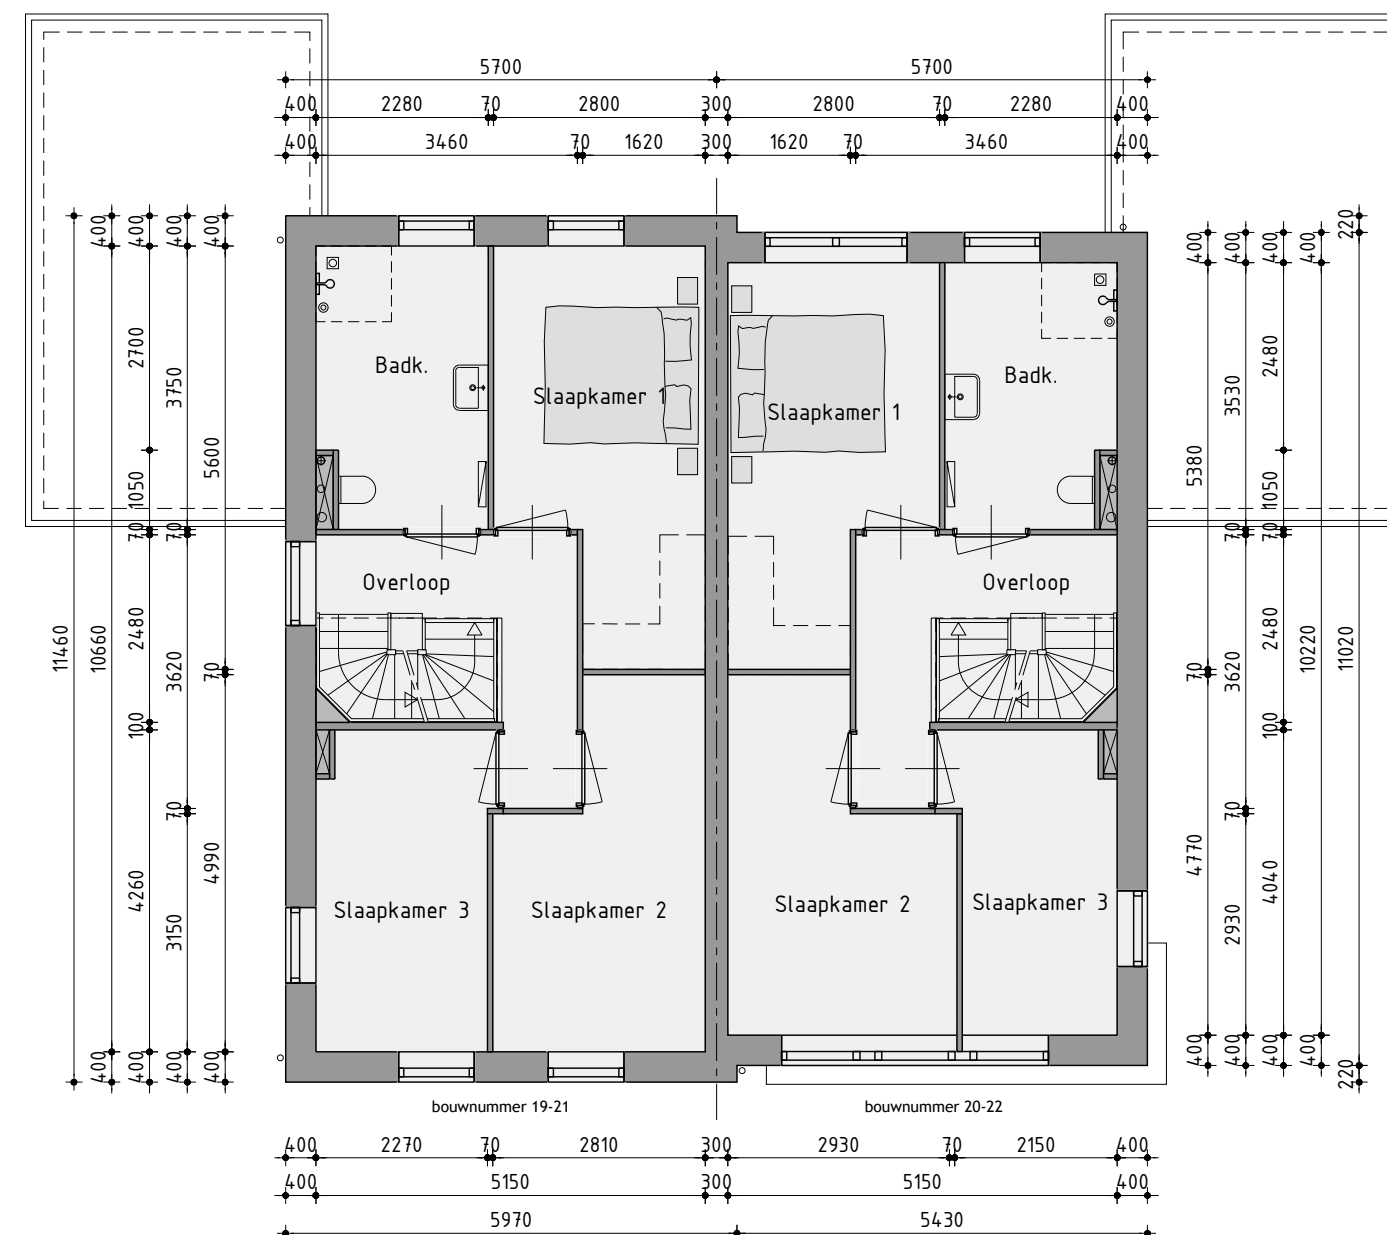

1ste Verdieping

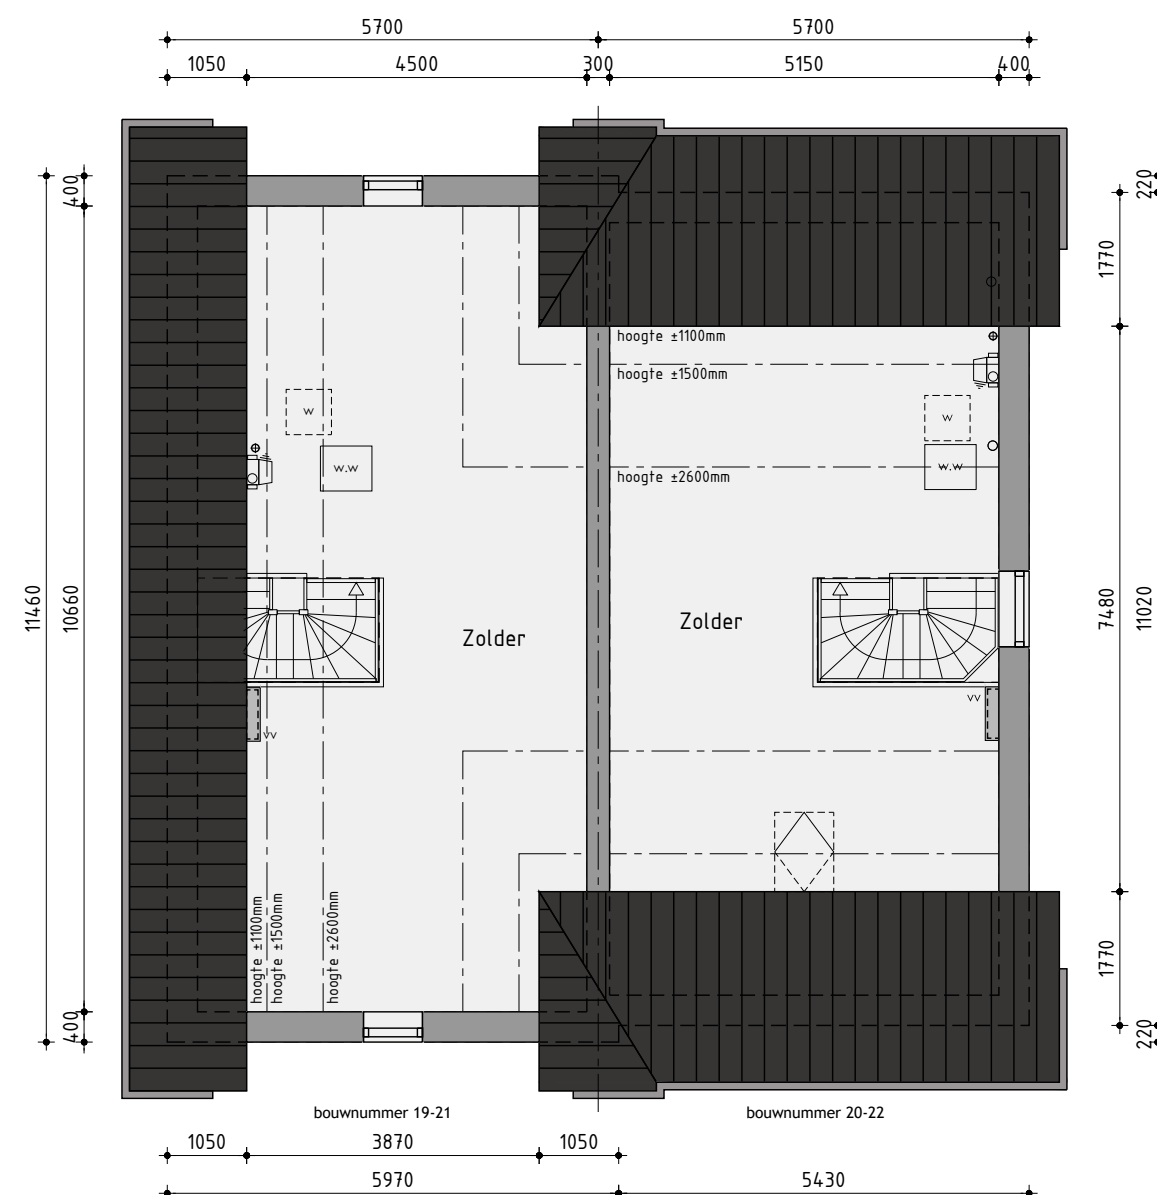

2de Verdieping

Bouwnummer 19/20 en 12/22 Twee-onder-één-kapwoning type H

Plan: Vossebosk te Tzummarum
Gemeente Waadhoeke

Opdrachtgever: Kuin Vastgoedontwikkeling BV
Telefoon: 0228 51 13 13
E-mail: info@kuinbv.nl

Getekend: Roy Zwagemaker
Formaat: A3
Schaal: 1:100

Ontwerptekening

Datum 1 - 01-06-2026
Datum 2 -
Datum 3 -
Werknummer:

Bladnummer: 0-09

Nijverheidsweg 1a | 1513 DZ Grootebroek | T: 0228 56 50 90 | info@studiodwp.nl | www.studiodwp.nl


Ruben de Kraker | Von Blankendaal

Dit tekening is eigendom van Studio DWP en mag niet zonder toestemming worden verspreid of gebruikt




Kleurenschema


Onderdelen	Materialen	Kleur
Gevels	Baksteen	Beige genuanceerd (B9)
Gevelaccent	Baksteen, verticaal metselwerk	Beige genuanceerd (B9)
Plint	Baksteen	Antraciet (B4)
Dak	Keramische pan	Zwart engobe (F10 pro)
Raamdorpels / spekbanden	Beton	Naturel / grijs
Kozijnen	Hardhout	Zuiver wit RAL 9010
Draaiende delen	Hardhout	Zuiver wit RAL 9010
Voordeur	Samengesteld	Okergeel RAL 1024
Overige deuren	Hardhout	Okergeel RAL 1024
Roeden (op het glas)	Hardhout	Als kader
Boesdelen	Red Cedar	Zuiver wit RAL 9010
Dakrandafwerking plafdak	Aluminium Irim	Grijs RAL 7042
Hemelwatersvoer	PVC	Grijs
Ventilatieroosters	Aluminium	Blank geanodiseerd

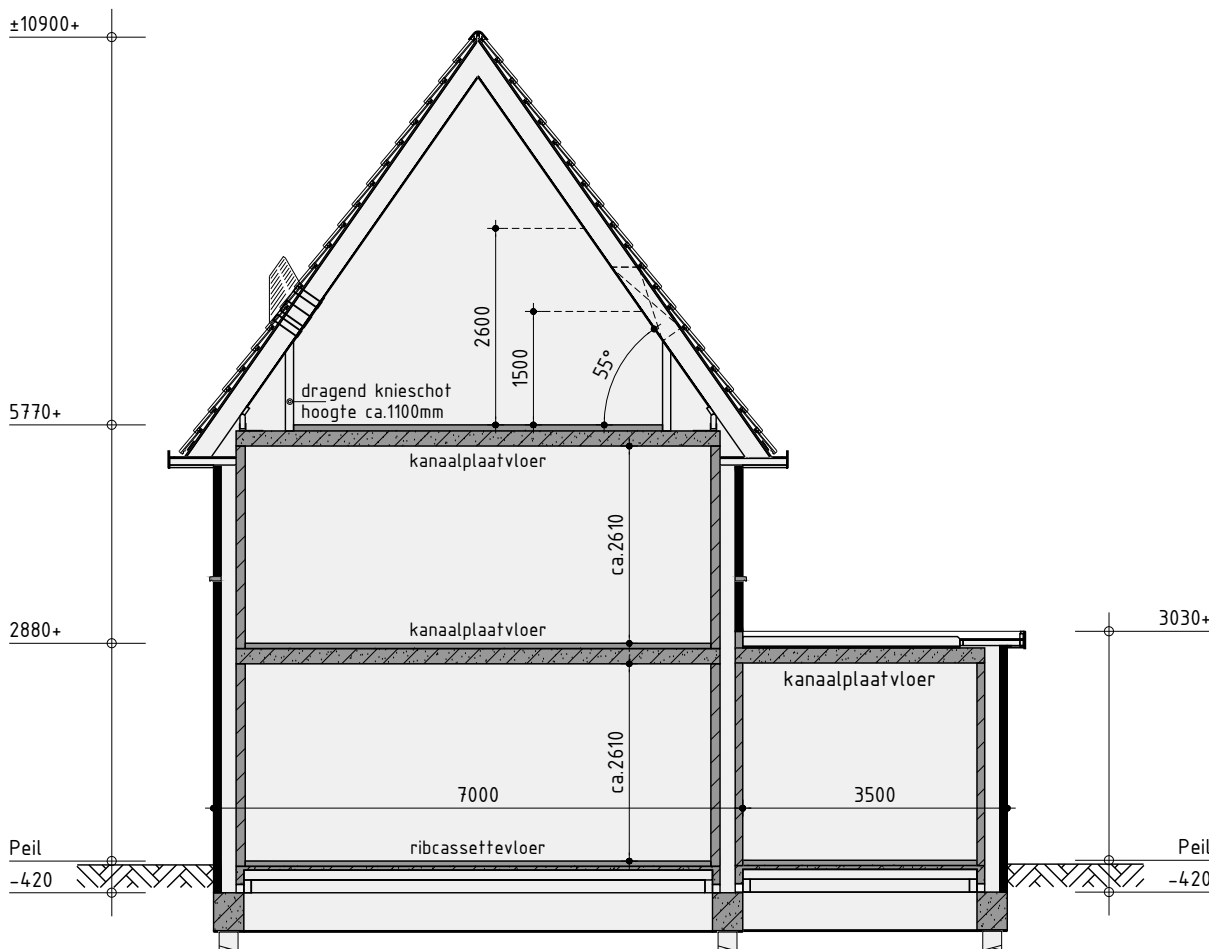


Principe doorsnede A-A

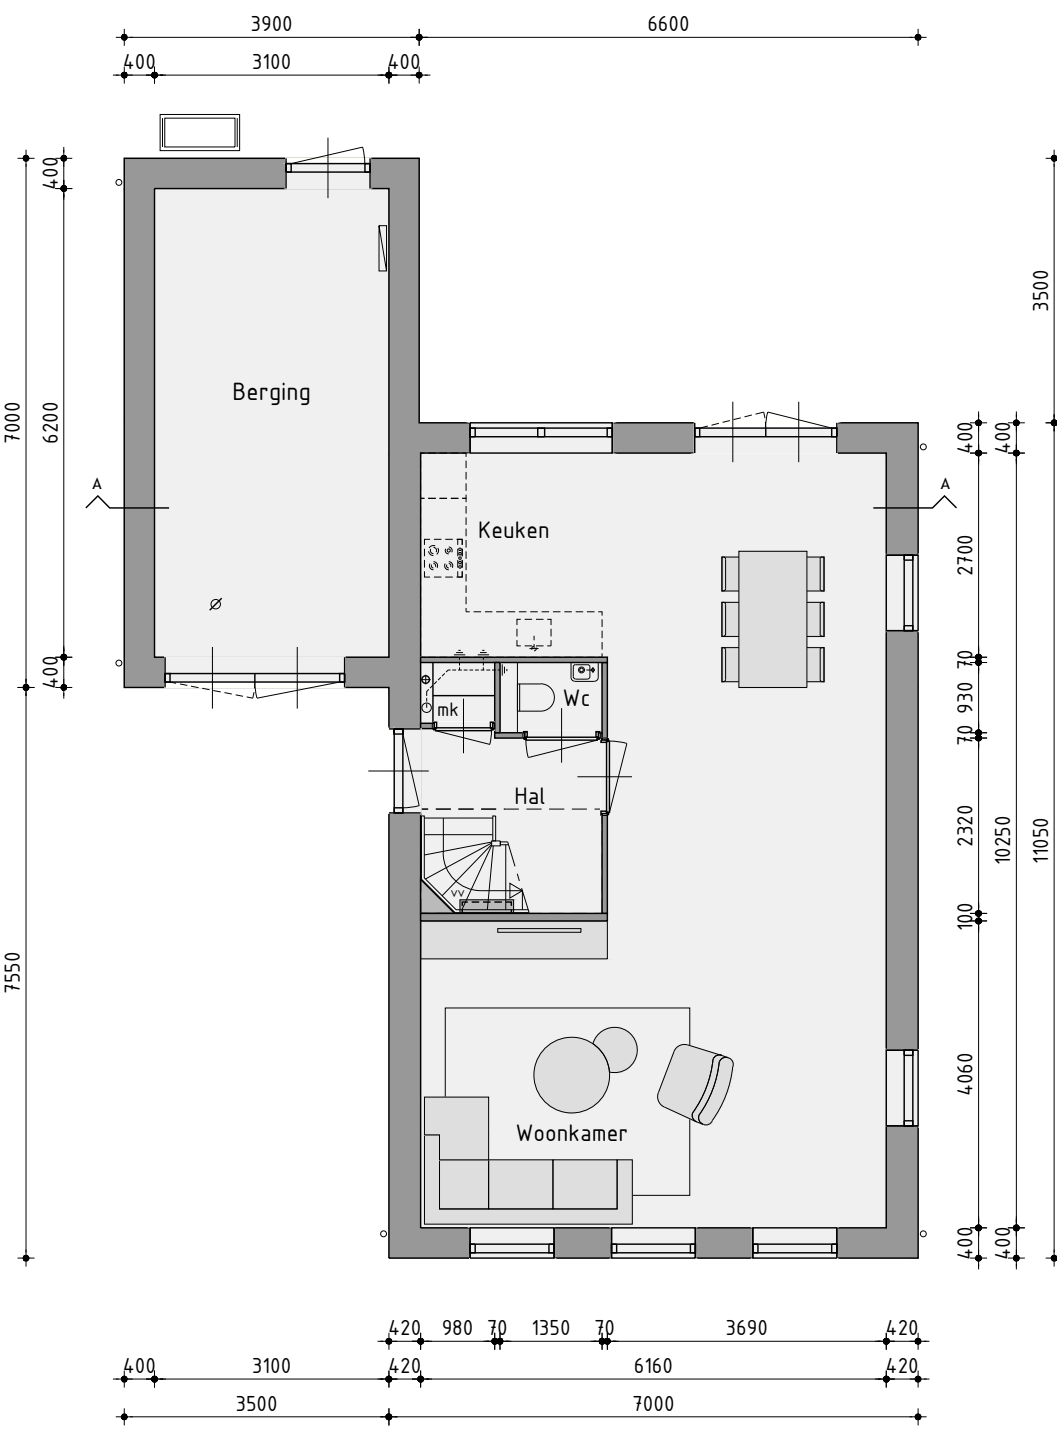

Begane grond

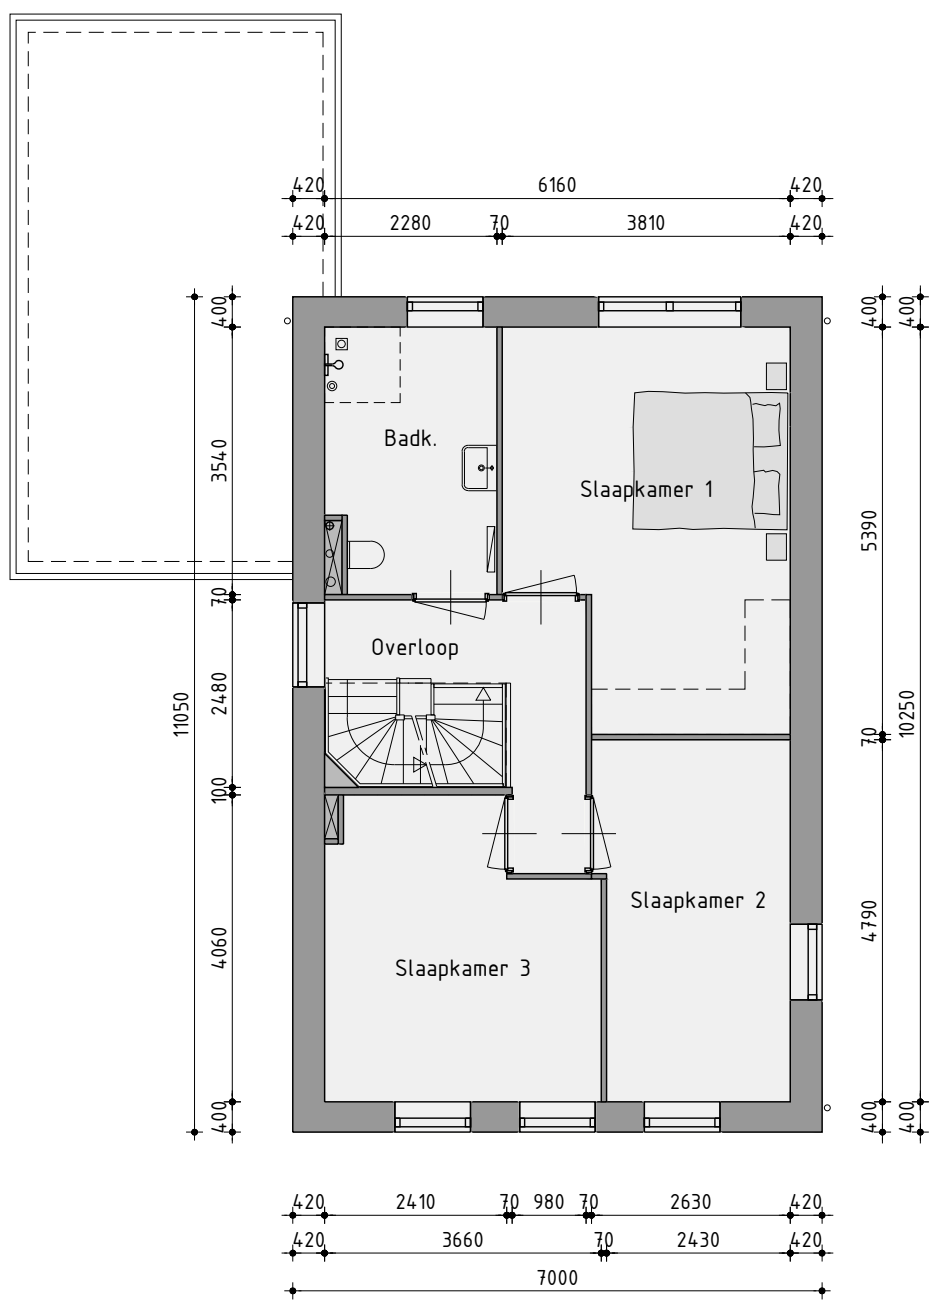

1ste Verdieping

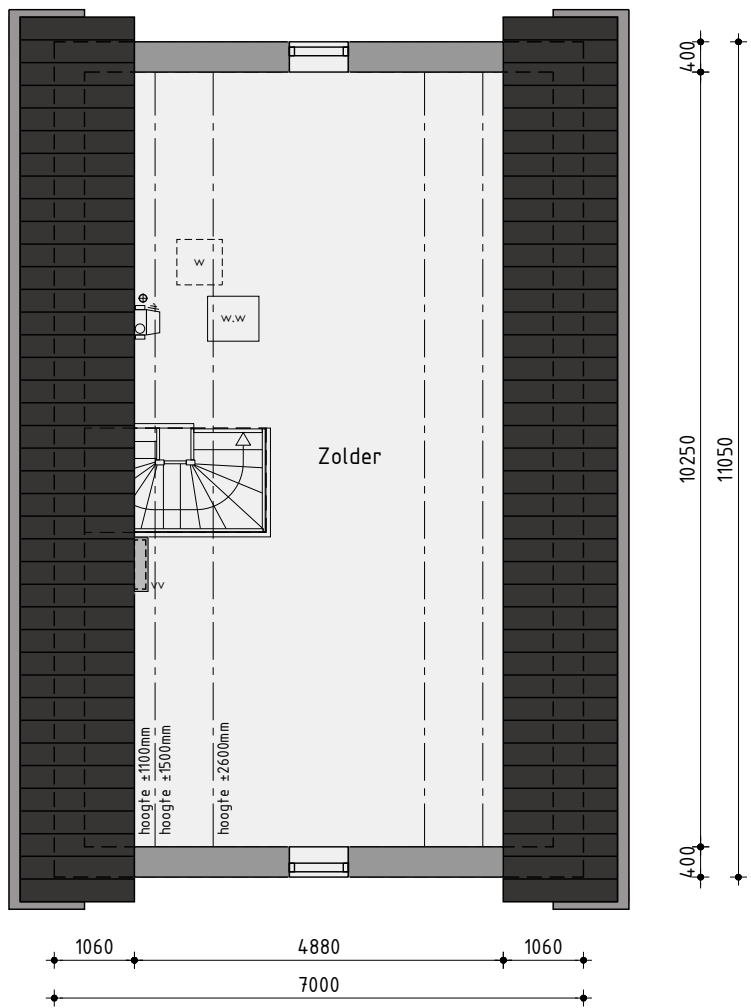

2de Verdieping

Bouwnummer 23 Vrijstaande woning type I

Plan: Vossebosk te Tzummarum
Gemeente Waadhoeke

Opdrachtgever: Kuin Vastgoedontwikkeling BV
Telefoon: 0228 51 13 13
E-mail: info@kuinbv.nl

Getekend: Roy Zwagemaker
Formaat: A3
Schaal: 1:100

Ontwerptekening

Datum 1 - 01-06-2026
Datum 2 -
Datum 3 -
Werknummer:
Bladnummer: O-10

Nijverheidsweg 1a | 1613 DZ Grootebroek | T: 0228 56 50 90 | info@studiodwp.nl | www.studiodwp.nl


Ruben de Kraker | Von Blankendaal

Dit tekening is eigendom van Studio DWP en mag niet zonder haar toestemming worden verspreid of gebruikt.

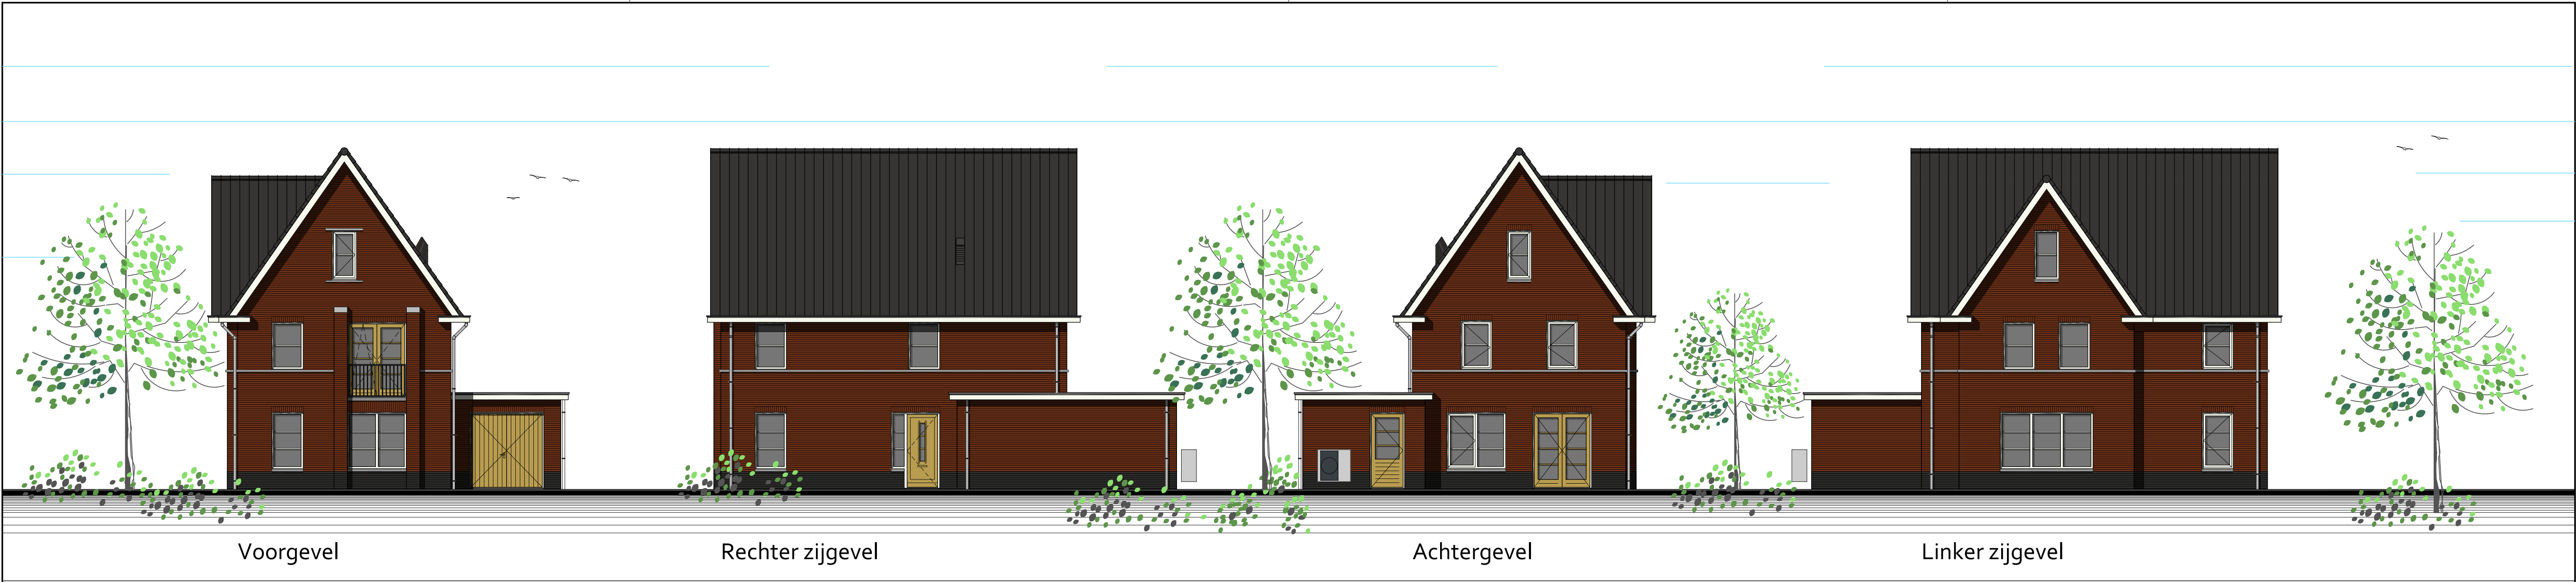


Kleurenschema


Onderdelen	Materialen	Kleur
Gevels	Baksteen	Bruinrood genueanceerd (B6)
Plint	Baksteen	Antraciet (B4)
Dak	Keramische pan	Zwart engobe (F10 pro)
Raamdorpels / spekbanden	Beton	Natuur / grijs
Kozijnen	Hardhout	Zuiver wit RAL 9010
Draaiende delen	Hardhout	Zuiver wit RAL 9010
Voordeur	Samengesteld	Okergeel RAL 1024
Dubbele bergingsdeuren	Samengesteld	Okergeel RAL 1024
Overige deuren	Hardhout	Okergeel RAL 1024
Roeden (op het glas)	Hardhout	Als kader
Boeidelen	Red Cedar	Zuiver wit RAL 9010
Deurnijlsing t.p.v. entree	Red Cedar	Zuiver wit RAL 9010
Dakrandafwerking platdak	Aluminium trim	Grijs RAL 7042
Hemelwaterafvoer	PVC	Grijs
Ventilatieroosters	Aluminium	Blank geanodiseerd
Ballustrade frans balkon	Verzinkt staal	Zwartgrijs RAL 7021

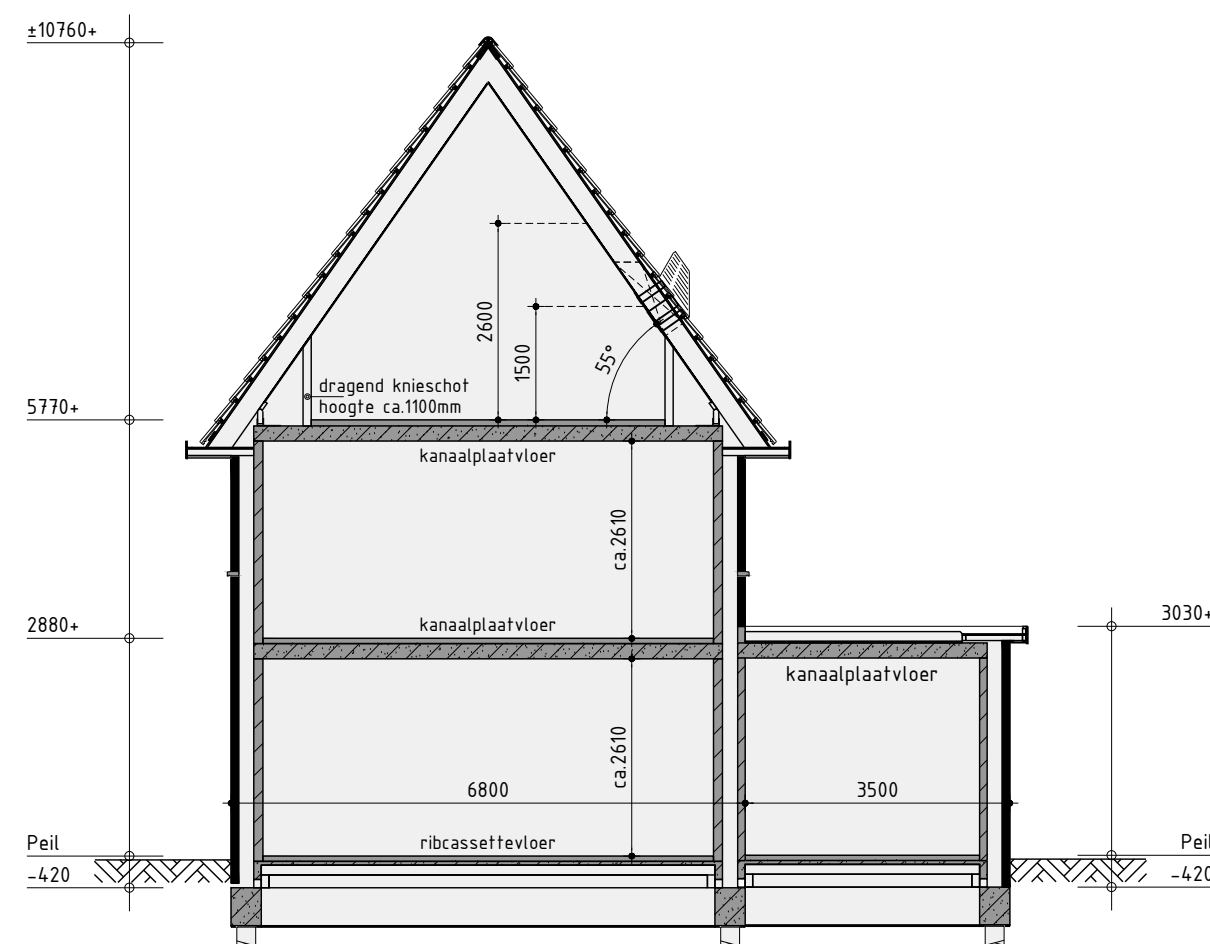


Principe doorsnede A-A

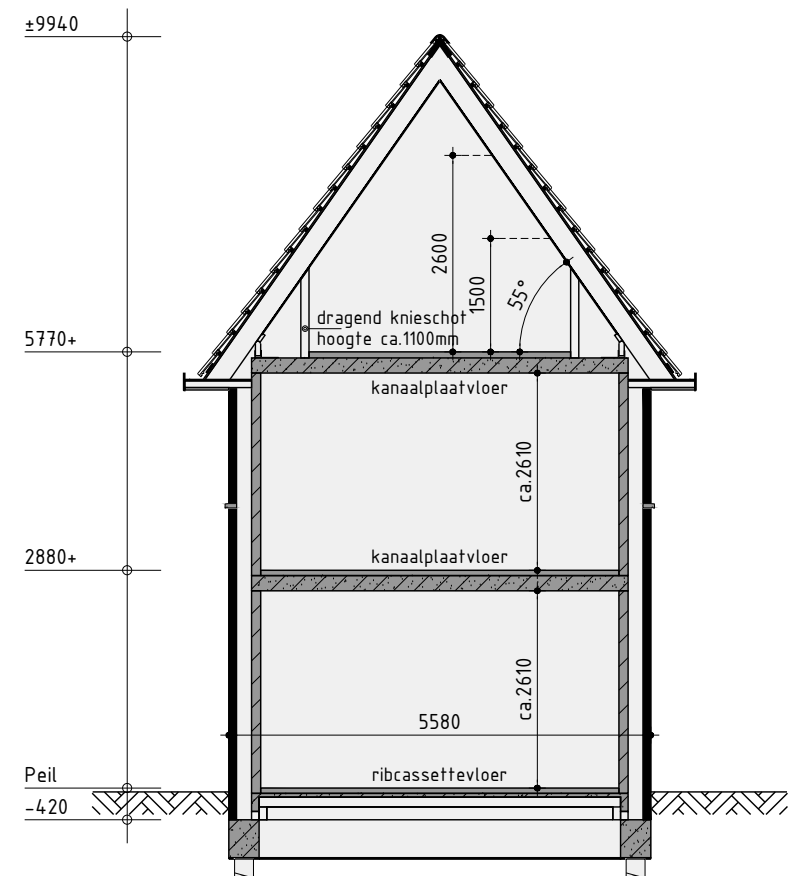


Principe doorsnede B-B

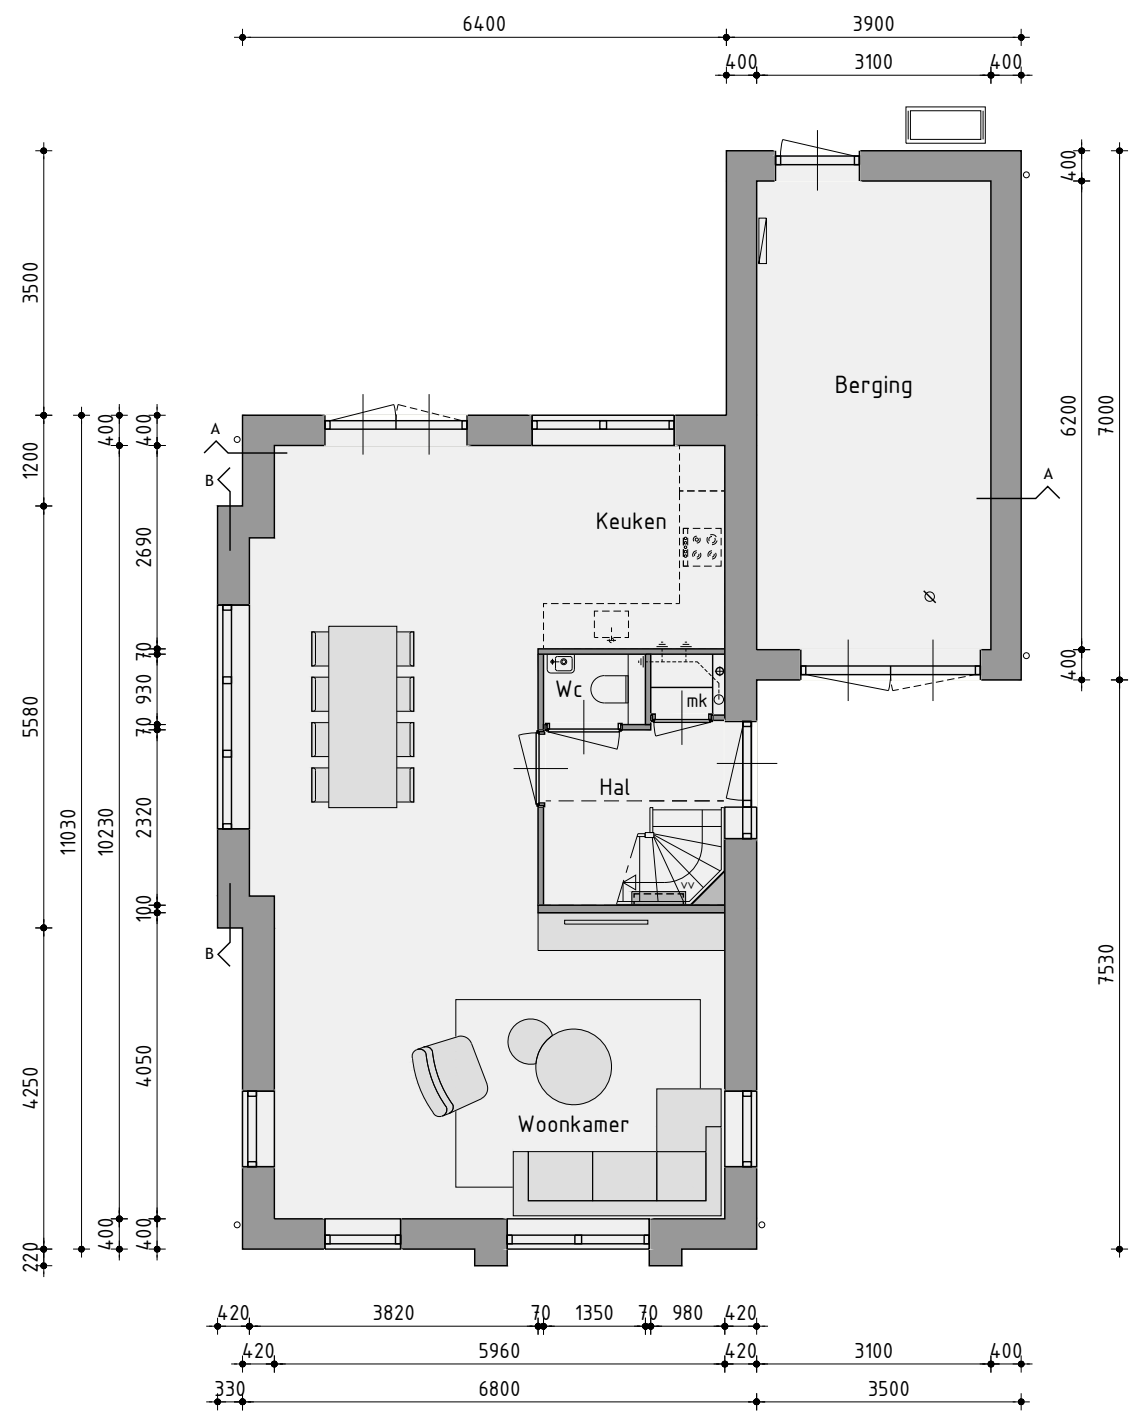

Begane grond

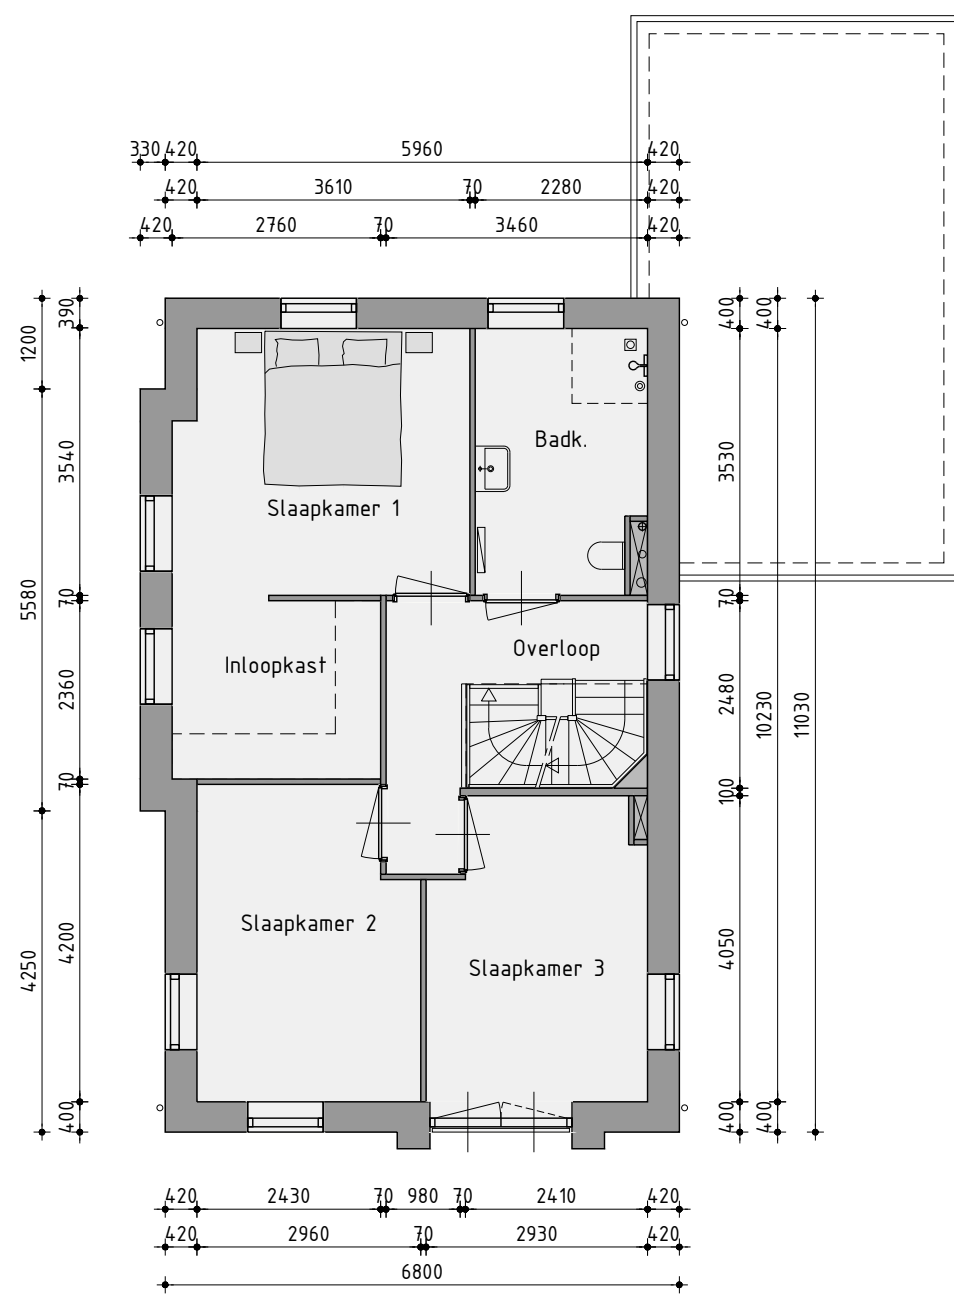

1ste Verdieping

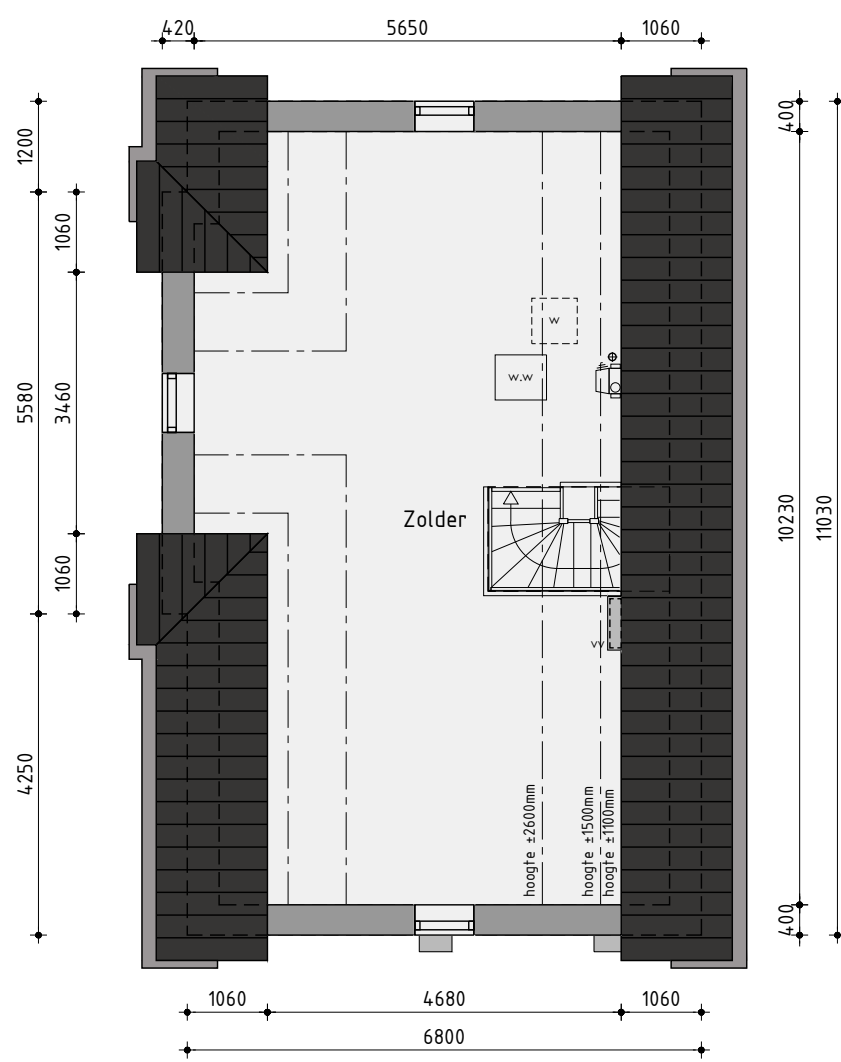

2de Verdieping

Bouwnummer 1 en 18 Vrijstaande woning type J

Plan: Vossebosk te Tzummarum
Gemeente Waadhoeke

Opdrachtgever: Kuin Vastgoedontwikkeling BV
Telefoon: 0228 51 13 13
E-mail: info@kuinbv.nl

Getekend: Roy Zwagemaker
Formaat: A3
Schaal: 1:100

Ontwerptekening

Datum 1 - 01-06-2026
Datum 2 -
Datum 3 -
Werknummer:

Bladnummer: O-11

Nijverheidsweg 1a | 1613 DZ Grootebroek | T: 0228 56 50 50 | info@studiodwp.nl | www.studiodwp.nl

Ruben de Kraker, Von Blankendaal

Dit tekening is eigendom van Studio DWP en mag niet zonder haar toestemming worden verspreid of gebruikt.