

Gemeente Waadhoeke
T.a.v. de heer R. Meenderink
Postbus 58
8800 AB FRANEKER

Leeuwarden, 23 oktober 2018
Bijlage: watervergunning
Dossiernummer: WFN.035813

Ons kenmerk: WFN1813669
Tel: 058 2922813/B. Haarsma/svdm
E-mail: bhaarsma@wetterskipfryslan.nl

Cluster Vergunningverlening
Uw kenmerk: 3864727

Onderwerp: Watervergunning.

Geachte heer Meenderink,

Op 20 augustus 2018 hebben wij uw aanvraag ontvangen voor een vergunning als bedoeld in hoofdstuk 6 van de Waterwet voor het verrichten van handelingen in een watersysteem. De aanvraag betreft het aanleggen van een voetgangersbrug over een sloot bij de Zwarte Haan, met als doel het realiseren van een pad naar een parkeerterrein, op de locatie Nieuwebilddijk 428 te Sint Jacobiparochie in een watersysteem of beschermingszone waarvoor krachtens de Keur van Wetterskip Fryslân een vergunning is vereist.

Het besluit met bijbehorende voorwaarden en informatie over de mogelijkheid om bezwaar te maken tegen dit besluit of een voorlopige voorziening te vragen, sturen wij u hierbij toe. Voor deze watervergunning zal bij afzonderlijk besluit een legesbedrag van € 159,60 in rekening worden gebracht.

Wij adviseren u om na te gaan of u voor de voorgenomen werkzaamheden andere vergunningen of toestemmingen nodig heeft.

Indien het voor de bouw van een voetgangersbrug noodzakelijk is om een bronnering toe te passen, dan dienen voor de onttrekking én de lozing meldingen gedaan te worden c.q. een vergunning te worden aangevraagd. Voor informatie hierover kunt u contact opnemen met mevr. J. Blaauw van Cluster Vergunningverlening, tel. 058 292 2814.

Wij hebben geconstateerd dat u voor uw activiteit(en) gebruik wilt maken van eigendom van het waterschap. Dat is niet toegestaan zonder privaatrechtelijke toestemming. Daarom dient u, voordat u met de werkzaamheden start, contact op te nemen met de heer K. (Karst) Tamminga of de heer G. (Gerrit) Bouma van het team Eigendomsbeheer.

Voor nadere inlichtingen over deze brief en de watervergunning kunt u contact opnemen met de heer B. Haarsma van Cluster Vergunningverlening, tel. 058 2922813.

Hoogachtend,

het dagelijks bestuur van Wetterskip Fryslân,
namens deze,

ing. H. Siebold,
teamleider Vergunningverlening.

Mailto: servicefinancien@wetterskipfryslan.nl, B. Haarsma, gemeente Waadhoeke, dhr. K. Tamminga, Keur (B. Visser)

WATERVERGUNNING

Leeuwarden, 23 oktober 2018
Kenmerk: WFN1813669

Op 20 augustus 2018 hebben wij van Gemeente Waadhoeke te Franeker een aanvraag ontvangen voor een vergunning als bedoeld in hoofdstuk 6 van de Waterwet voor het verrichten van handelingen in een watersysteem. De aanvraag betreft het aanleggen van een voetgangersbrug over een sloot bij de Zwarte Haan, met als doel het realiseren van een pad naar een parkeerterrein, op de locatie Nieuwebildtdijk 428 te Sint Jacobiparochie in een watersysteem of beschermingszone waarvoor krachtens de Keur van Wetterskip Fryslân een vergunning is vereist.

Procedure

Met betrekking tot deze aanvraag watervergunning wordt de in Titel 4.1 van de Algemene wet bestuursrecht voorgeschreven procedure gevolgd.

Overwegingen

Bij onze beslissing op de aanvraag hebben wij rekening gehouden met de volgende overwegingen.

- Door het aanleggen een voetgangersbrug ten behoeve van de aanleg van een wandelpad tussen de nog aan te leggen parkeerplaats en de zeekering nabij de Nieuwebildtdijk 428 te Sint Jacobiparochie.
- Ten aanzien van de werkzaamheden worden voorwaarden gesteld, zodat de kering inclusief beschermingszone en de watergang geen nadelige invloed ondervinden.
- Bij het beoordelen van de aanvraag is ons gebleken dat de werkzaamheden verricht worden in de beschermingszone van de waterkering en in/nabij een watergang ter plaatse. Het beleid van Wetterskip Fryslân, zoals is beschreven in het Waterbeheerplan en het ontheffingenbeleid, is er op gericht dat er werkzaamheden in de bescherm- en kernzone van de waterkering niet zijn toegestaan. In dit onderhavige geval heeft onderzoek ter plaatse opgeleverd, dat de aanleg van de nieuwe voetgangersbrug en wandelpad met parkeerplaats op geen andere locatie aangelegd kan worden. Het aanleggen van een voetgangersbrug en wandelpad met parkeerplaats over een bestaande watergang en in de kern- en beschermingszone nabij Nieuwebildtdijk 428 te Sint Jacobiparochie dienen dusdanig te worden aangebracht dat deze geen nadelig effect op het waterkerend vermogen van de kering heeft.
- De aanvraag is getoetst aan het Waterbeheerplan 2016-2021 en het ontheffingenbeleid van Wetterskip Fryslân en er zijn geen waterstaatkundige bezwaren tegen het verlenen van de ontheffing, mits de werken conform de voorwaarden worden uitgevoerd.
- De doelstellingen van het watersysteembeheer verzetten zich niet tegen het verlenen van de gevraagde vergunning; aan de vergunning zijn voorwaarden verbonden, die noodzakelijk zijn uit het oogpunt van bescherming van de doelstellingen van het watersysteembeheer.

BESLUIT

Het dagelijks bestuur van Wetterskip Fryslân besluit, gezien het voorgaande en gelet op de bepalingen van de Waterwet, het Waterbesluit, de Waterregeling, de Algemene wet bestuursrecht en de Keur van Wetterskip Fryslân, Gemeente Waadhoeke c.q. diens rechtverkrijgenden, vergunning te verlenen op basis van artikel 3.2 van de Keur van Wetterskip Fryslân. De vergunning betreft het aanleggen van een voetgangersbrug over een watergang bij de Zwarte Haan op de locatie Nieuwebilddijk 428 te Sint Jacobiparochie zoals nader staat aangegeven op de bijgaande situatietekening (tekeningnummer 18-35813-01).

Begripsomschrijving

In deze vergunning wordt verstaan onder:

Vergunninghouder: Gemeente Waadhoeke
Postbus 58
8800 AB Franeker

Waterschap: Het dagelijks bestuur van Wetterskip Fryslân
Postbus 36
8900 AA Leeuwarden

Aan deze vergunning zijn de hierna geformuleerde voorwaarden verbonden.

Algemene voorwaarden

1. De aanvang van de werkzaamheden bedoeld in deze vergunning, dient tenminste drie werkdagen van te voren te worden gemeld bij de dijkbeheerder, de heer B. Visser van de cluster Beheer, telefoonnummer 058 2922222.
2. De vergunning dient op het werk aanwezig te zijn.
3. Indien er binnen achttien maanden na dagtekening van deze vergunning niet met de werkzaamheden is gestart, of als de werkzaamheden langer dan een aaneengesloten periode van twaalf maanden hebben stilgelegen, vervalt de vergunning.

Bijzondere voorwaarden

Het aanbrengen van een voetgangersbrug met parkeerplaats en wandelpad

1. De aangevraagde werkzaamheden mogen niet worden uitgevoerd in het stormseizoen (**lopende van 1 oktober tot 1 april daaraanvolgend**).
2. In het natte profiel mogen ten gevolge van het aanleggen van een voetgangersbrug, pad, parkeerplaats geen verondiepingen in de watergang optreden.
3. Het aanbrengen van een nieuwe voetgangersbrug, pad, parkeerplaats dient uitgevoerd te worden zoals op de bijgeleverde tekening en foto aangegeven staat.
 - Bijlage 1: Bureau Schmidt Leeuwarden. Tekening: Opdrachtgever: Gemeente Waadhoeke, Projectnaam: Parkeerterrein Zwarte Haan, Omschrijving : Nieuwe situatie, Formaat: A2, Schaal 1: 500/ 1: 5000, Status : Definitief, Datum: 13-08-2018, Besteknummer: BS2017-14, Bladnummer 1 van 1, Tekeningnummer: BS2017-74-ST.
 - Bijlage 2: Foto van de toe te passen voetgangersbrug.
4. De minimale afstand tussen een brug en een ander kunstwerk moet 10,00 meter bedragen. Dit is namelijk de minimale afstand waarbij nog redelijk (machinaal) onderhoud van de watergang kan plaatsvinden.
5. De nieuw te plaatsen voetgangersbrug dient zo aangelegd te worden dat deze de waterdoorstroming niet kan belemmeren.
6. De toeloop vanaf de Poldijk, parallel gelegen aan de Primaire kering, naar de nieuw aan te leggen wandelbrug dient voorzien te worden met grasbetonblokken (dit in overleg met de dijkbeheerder dhr. B. Visser).
7. Het aanbrengen van de voetgangersbrug mag niet tot verkleining van het wateroppervlak leiden en/of de constructie mag in geen geval het doorstroomprofiel van de watergang verkleinen.
8. Tevens dient de gehele constructie deugdelijk te zijn en voldoende stabiliteit te waarborgen.
9. De onderhoudsverplichting van de gehele constructie met bijbehorende werken berust bij vergunninghouder.
10. De aanleg van het wandelpad en parkeerplaats, in de bestaande secundaire kering nabij Nieuwebiltdijk dient zo uitgevoerd te zijn dat de veiligheid en de constructie van de kering niet in het geding komt.
11. Op de locatie waar de parkeerplaats en wandelpad gelegd worden dient de onderlaag/funderingslaag opgebouwd met menggranulaat met daarop minimaal 20 cm zand.
12. Door de werken eventuele ontstane beschadigingen en/of nazakkingen aan waterstaatswerken dienen nauwkeurig te worden hersteld.

Het dagelijks bestuur van Wetterskip Fryslân,
namens deze,

ing. H. Siebold,
teamleider Vergunningverlening.

Bezwaarschriftprocedure

Bezwaarschrift

Binnen zes weken na de dag van verzending van deze brief kunt u, met toepassing van afdeling 6.2 van de Algemene wet bestuursrecht, tegen dit besluit bezwaar maken bij het dagelijks bestuur van Wetterskip Fryslân.

Ingevolge artikel 6:5 lid 1 Awb dient het bezwaarschrift te worden ondertekend en tenminste te bevatten:

- uw naam en adres;
- de dagtekening;
- een omschrijving van het besluit waartegen het bezwaar is gericht;
- de gronden van bezwaar.

Voorlopige voorziening


Naast het indienen van een bezwaarschrift kunt u in geval van onverwijlde spoed, met toepassing van artikel 8:81 Awb, een verzoek tot het treffen van een voorlopige voorziening indienen bij de voorzieningenrechter van de Rechtbank Noord-Nederland, Afdeling bestuursrecht, Postbus 150, 9700 AD Groningen.

Informatie

Voor verdere informatie over het indienen van een bezwaarschrift of het vragen van een voorlopige voorziening kunt u contact opnemen met de afdeling Bedrijfsvoering, Team Juridische Zaken van Wetterskip Fryslân, telefoonnummer 058 2922222.

Tekening nr.: 18-35813-01

Aanleg voetgangersbrug watergang, realiseren een pad en parkeerterrein, locatie Nieuwebildijk 428 te Sint Jacobiparochie bij Zwarte Haan, i.o.v. Gemeente Waadhoeke.

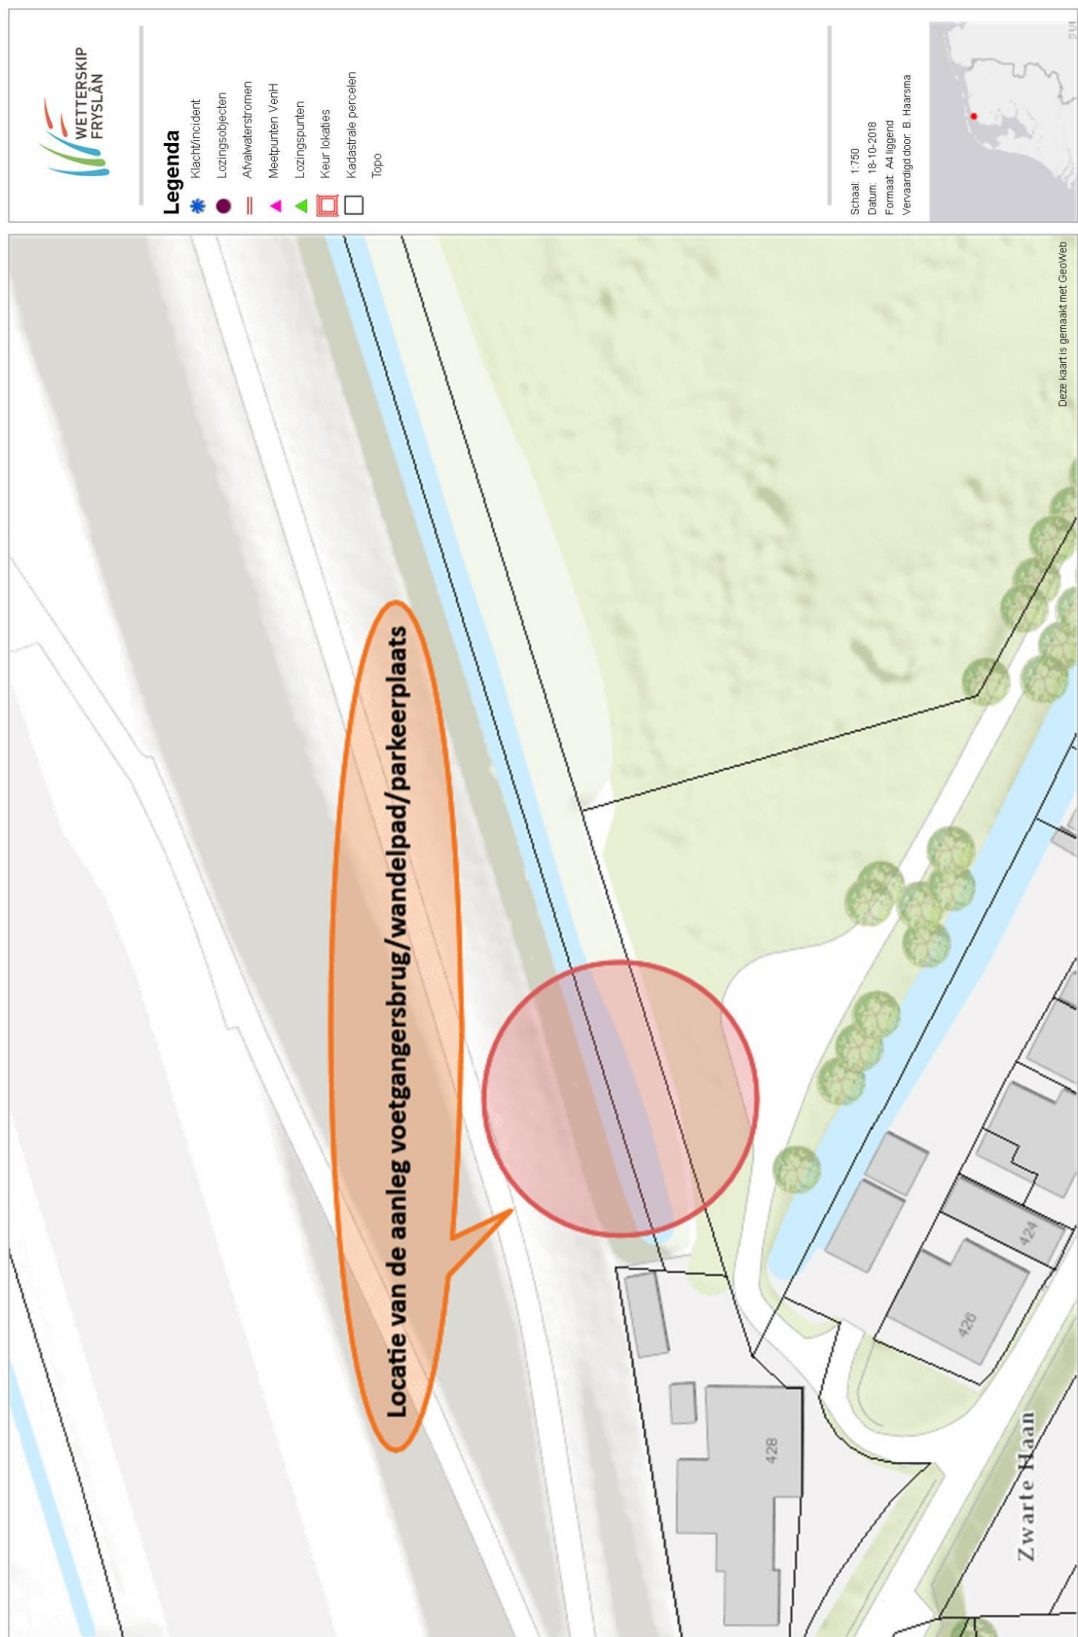

Bijlage 2:

